
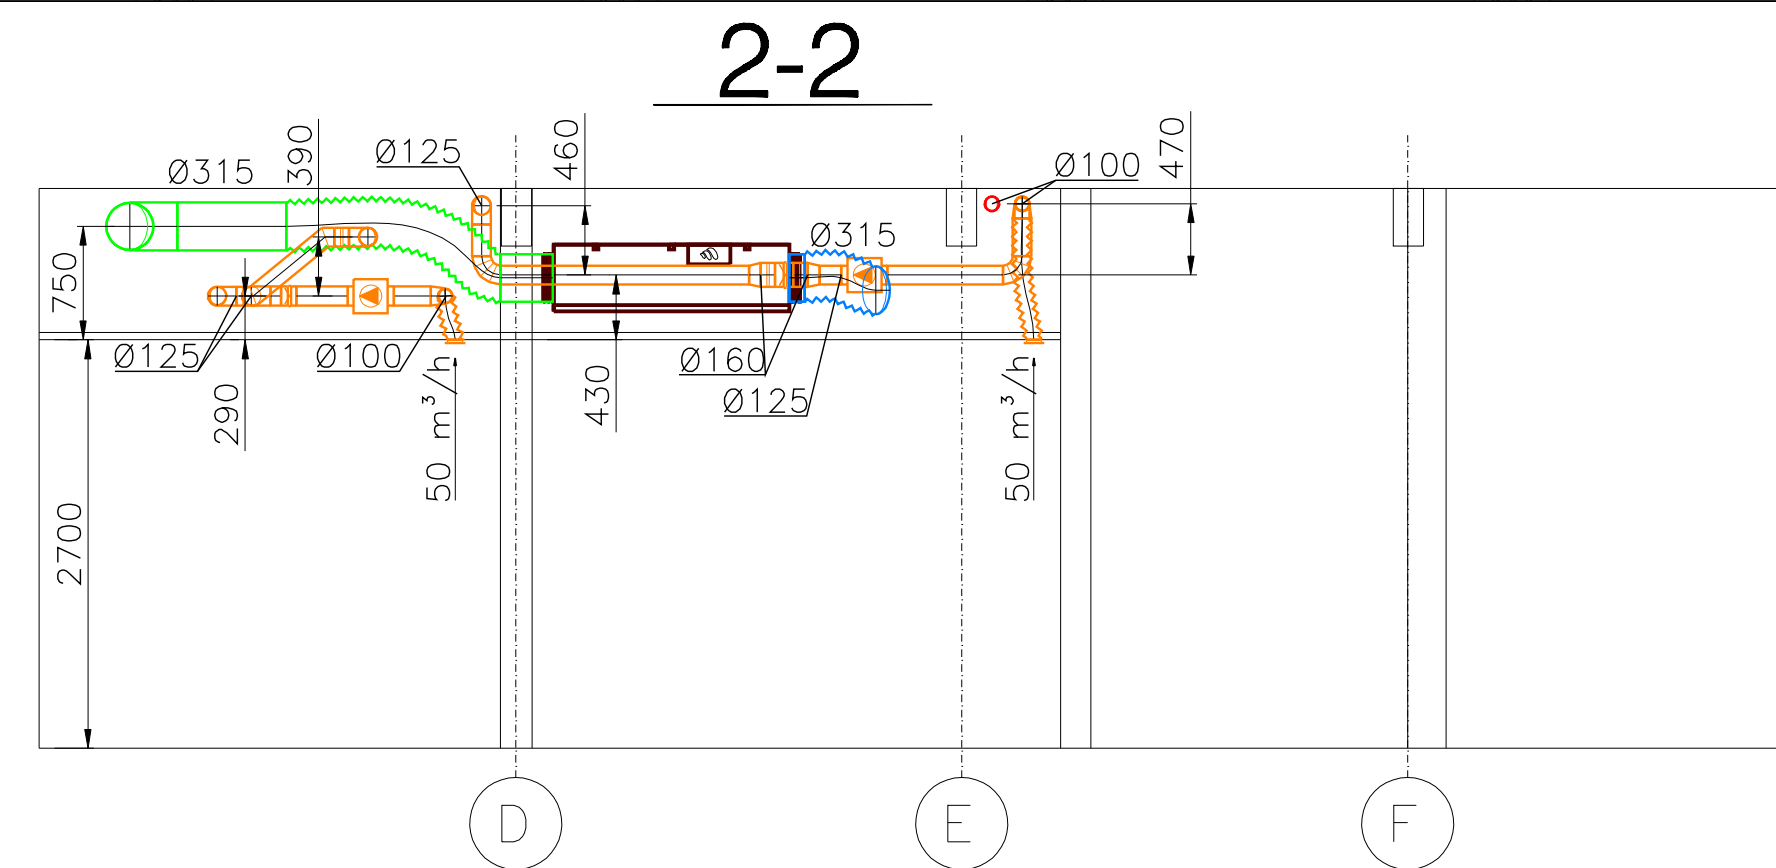


PRZEKROJE

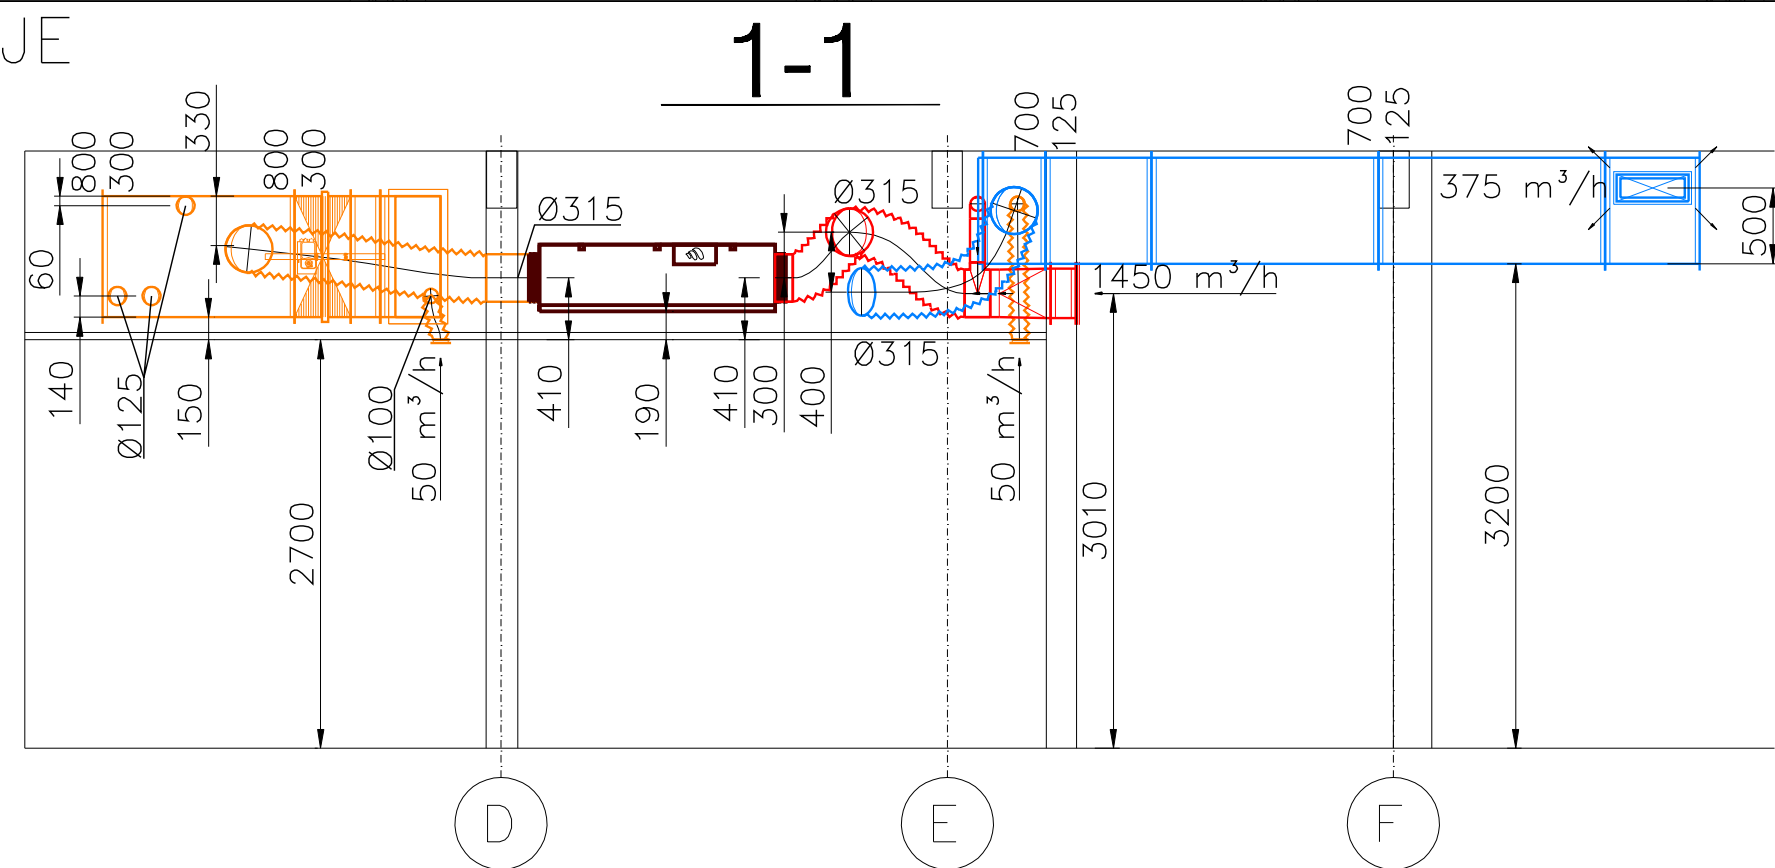

LEGENDA

$\nabla +...$	RZĘDNA WIERZCHU KANAŁU
$\phi S +...$	RZĘDNA OSI KANAŁU
$\textcircled{R}$	REWIZJA
<span style="color: blue;">—</span>	POWIETRZE NAWIEWANE
<span style="color: red;">—</span>	POWIETRZE WYWIEWANE
<span style="color: green;">—</span>	POWIETRZE ŚWIEŻE
<span style="color: orange;">—</span>	POWIETRZE USUWANE
<span style="color: blue;">---</span>	RUROCIĄGI CHŁODNICZE FREONOWE
<span style="color: orange;">---</span>	SKROPLINY
	IZOLACJA P. POŻ.
	PLYTA P. POŻ.

architektoniczna  
pracownia projektowa  
31-939 Kraków, os.Kolorowe 12/19

Inwestor:	MUZEUM - NADWIŚLAŃSKI PARK ETNOGRAFICZNY w WYGIELZOWIE I ZAMEK LIPOWIEC	WM-01
Projekt:	REMONT I PRZEBUDOWA ZAMKU LIPOWIEC WRAZ Z PRZEBUDOWĄ BUDYNKÓW GOSPODARCZYCH PODZAMCZA NA PUNKT OBSŁUGI TURYSTÓW Z INFRASTRUKTURĄ WEWNĘTRZNĄ	
Adres:	32-551, Babice, ul. Podzamcze 1	
Temat rys.:	RZUT PARTERU I PRZEKROJE	Skala: 1:50
Faza/branża:	P.W./WENTYLACJA	Data: IV.2016
Projektant:	mgr inż. Paweł Budziński MAP/194/PWOS/11	
Sprawdzający:	mgr inż. Adam Kopeck MAP/0437/POOS/10	
Współpraca:		