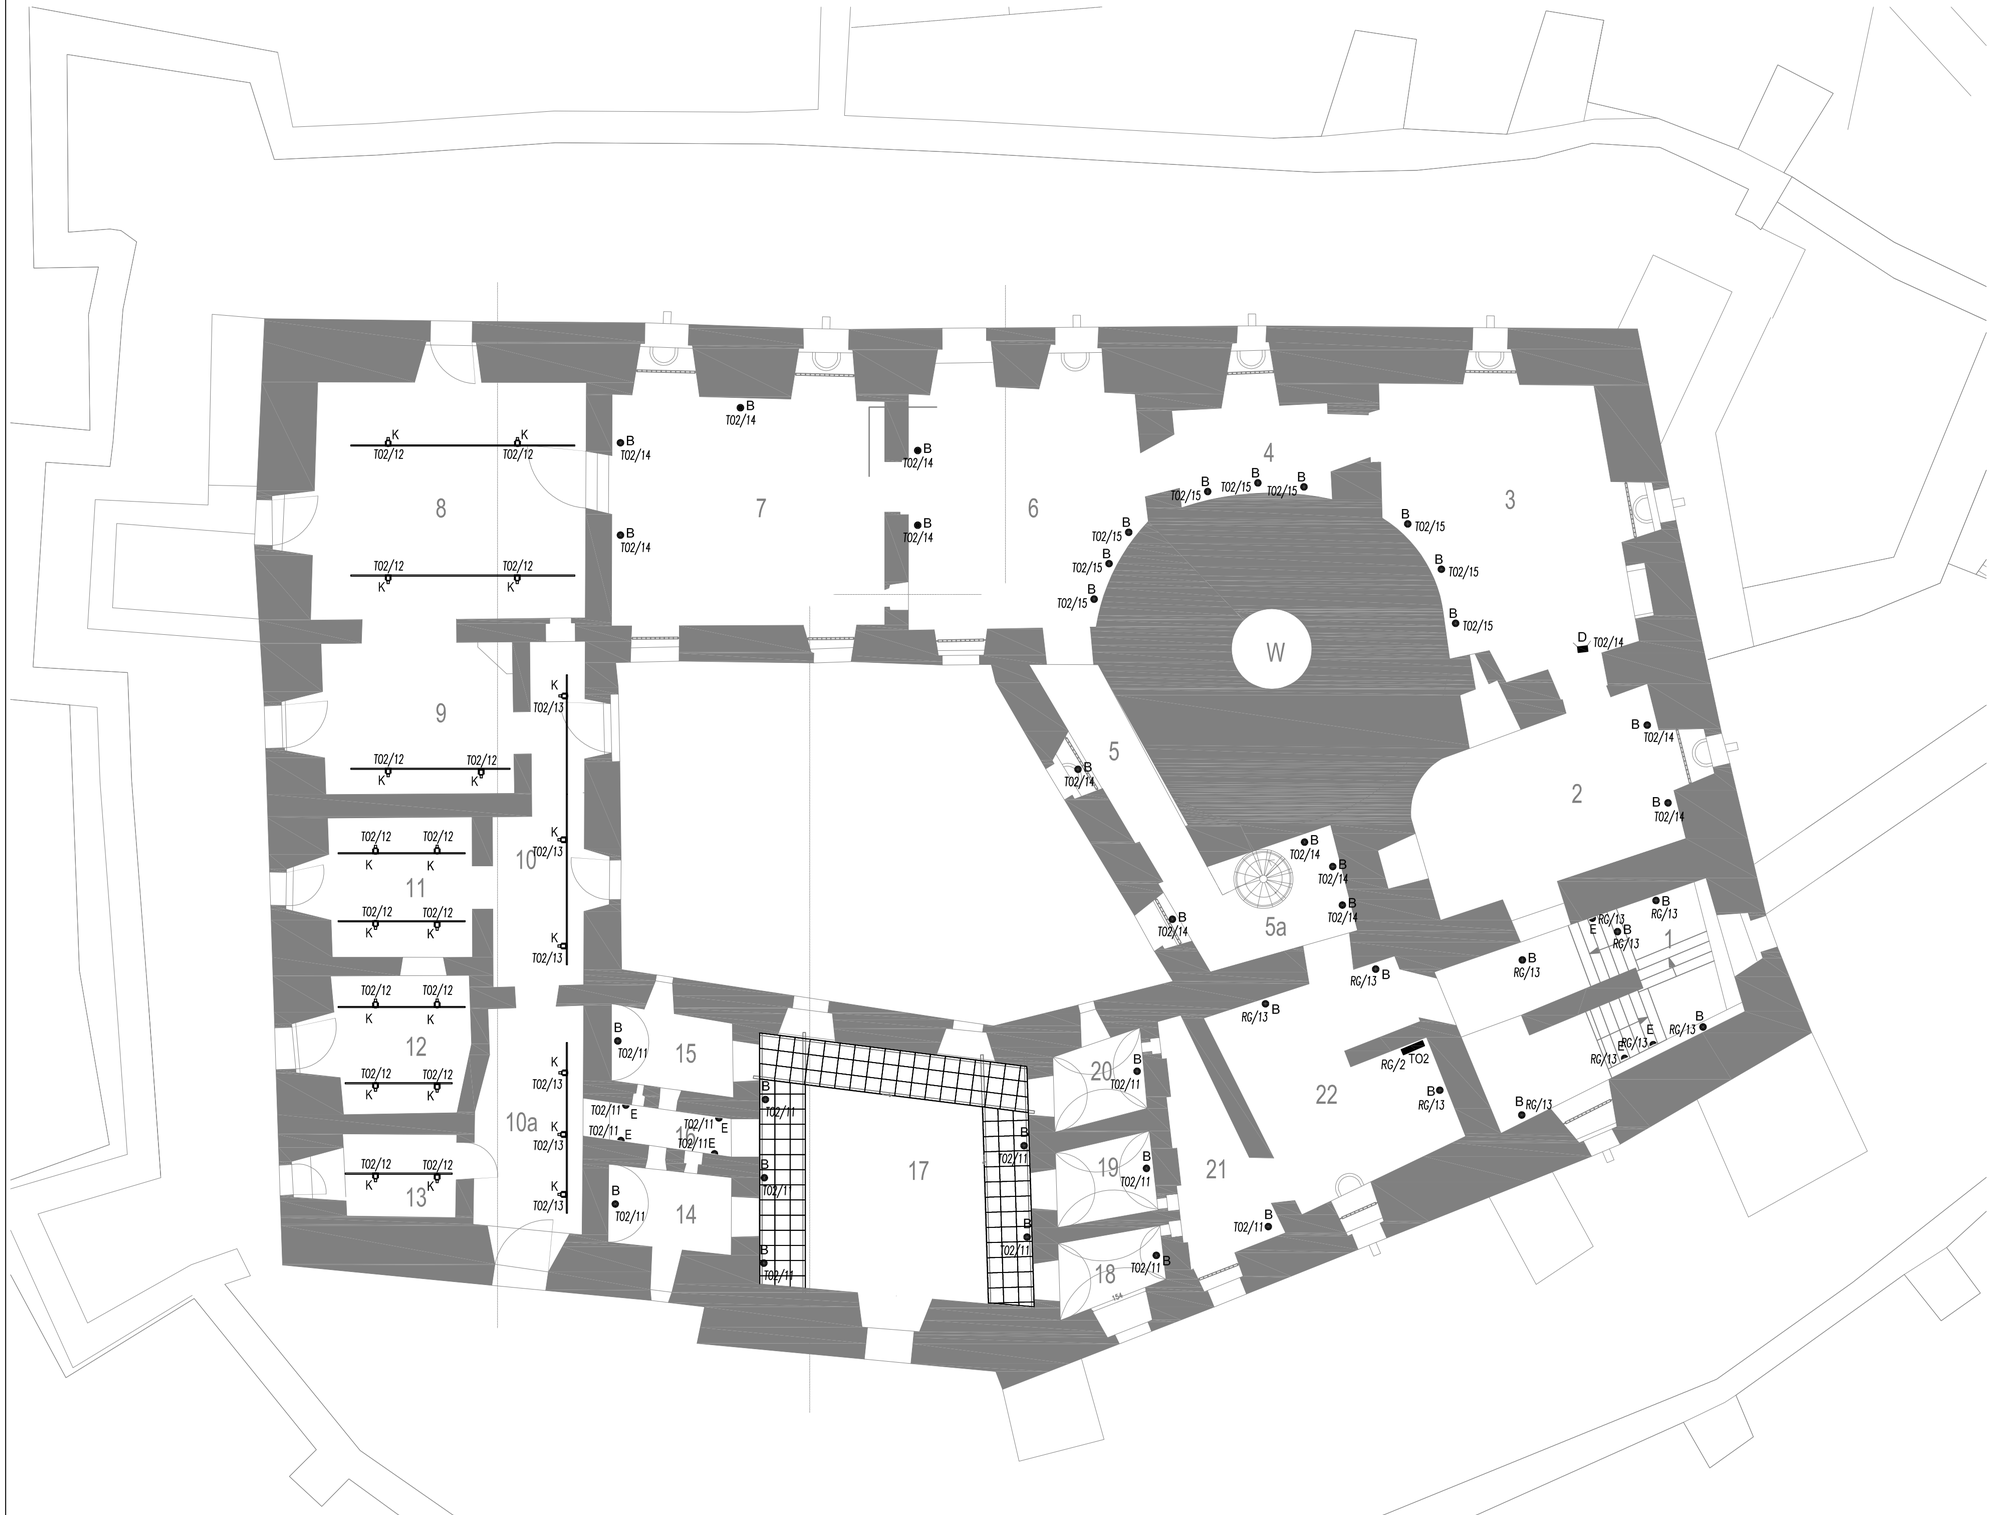

LEGENDA

1 - klatka schodowa
2 - pokój z kominkiem
3 - pokój dla służby
4 - sionka
5 - korytarz
5a - korytarz
6 - przedpokój
7 - pokój dla oczekujących na audiencję
8 - pokój dla oczekujących na audiencję
9 - alkowa
10 - korytarz
11 - pokój
12 - pokój
13 - pokój
14 - cela
15 - cela
16 - sionka
17 - górna kondygnacja kaplicy/galeria
18 - cela
19 - cela
20 - cela
21 - sionka
22 - magazyn
W - wieża

LEGENDA

- *Rozdzielnica elektryczna*
- A *Oprawa do montazu w ścianie, styl industrialny, IP44, strumień świetlny >400Lm*
- B *Oprawa doziemna, IP54, 800Lm, 10W, LED, optyka regulowana*
- C *Oprawa ścienna plafoniera żarowa, żarówka 60W, IP44,*
- F *Oprawa zwieszakowa ze źródłem LED 15W, IP44,*
- D *Oprawa – naświetlacz metalohalegonowy, 100W, IP65 montaż na fundamencie*
- F *Oprawa świetlówkowa, 2x26W, IP40, montaż h=3m Raster paraboliczny*
- *Tasma LED IP54*
- *Łącznik pojedynczy, IP44*
- *Łącznik świecznikowy, IP44*
- *Gniazdo 2P+Z 230V, IP 44*
- K *Naświetlacz do montazu na szynie, strumień > 2000Lm, moc~30W + szyna 3 fazowa*
- E *Oprav apunktowa , LED , IP44, świecenie w dół – oświetlenie schodów, dróg komunikacyjnych*
- *Grzejnik*
- *Wypust*
- *Szyna połączeń wyrównawczych*

UWAGI:
1. Przed zakupem uzgodnić z Inwestorem typy opraw oświetleniowych i osprzętu,
2. Kable w terenie zasilające oprawy oświetleniowe prowadzić w rurze ochronnej (fi50)

MK architektoniczna pracownia projektowa
31–939 Kraków, os.Kolorowe 12/19

Inwestor:	MUZEUM - NADWIŚLAŃSKI PARK ETNOGRAFICZNY w WYGIEŁZOWIE i ZAMEK LIPOWIEC	PW/E-102
Projekt:	REMONT I PRZEBUDOWA ZAMKU LIPOWIEC WRAZ Z PRZEBUDOWĄ BUDYNKÓW GOSPODARCZYCH PODZAMCZA NA PUNKT OBSŁUGI TURYSTÓW Z INFRASTRUKTURĄ WEWNĘTRZNĄ	
Adres:	32-551, Bablce, ul. Podzamcze 1	
Temat rys.:	PLAN INSTALACJI ELEKTRYCZNYCH ZAMEK - II PIĘTRO	Skala: 1:100
Faza/branza:	PW / INSTALACJE ELEKTRYCZNE	Data: IV.2016
Projektant:	mgr inż. Leszek Lasek BPP Upr 121/84	
Sprawdzajacy:	mgr inż. Paweł Bielak MAP/0029/PWOE/11	

© Prawa autorskie zastrzeżone