POZ.3A. WYMIANA PŁYTY TARASU WIEŻY 1:50

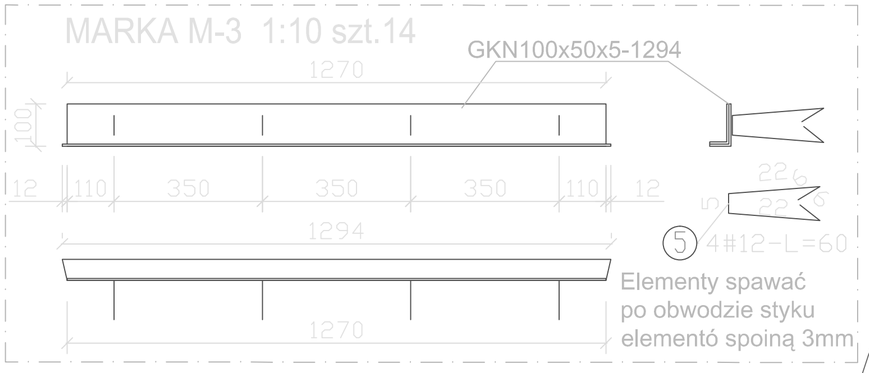

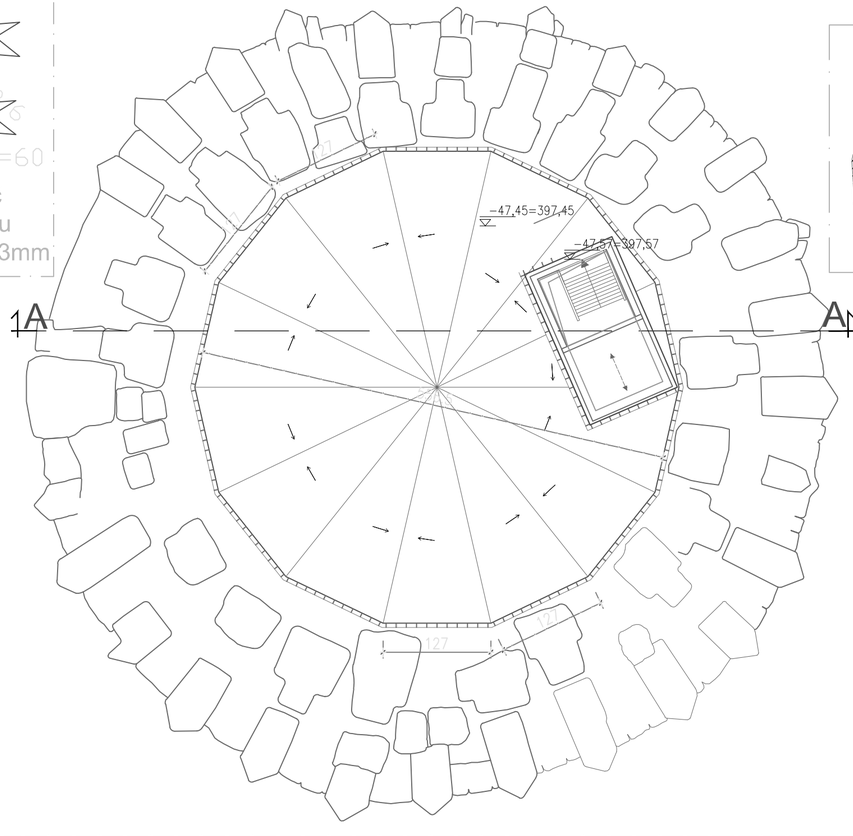

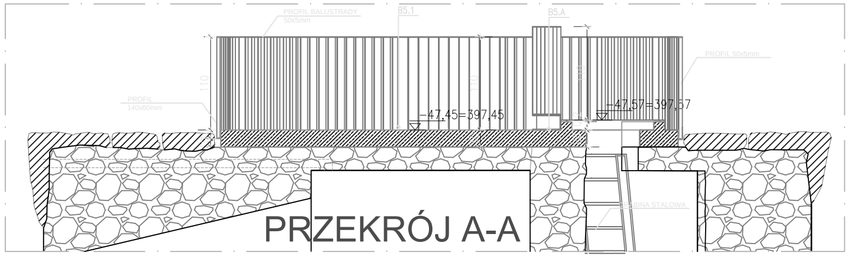

Zestawienie stali profilowej - POZ.3A.

Nr	Profil	Ilość elementów	Dług. [m]	Ciężar jednostkowy [kg/m]	Ciężar 1 szt. [kg]	Ciężar całk. [kg]	Łączna pow. malow [m2]	Materiał	Uwagi
1	GKN-100x50x5	14	1,30	5,49	7,14	99,92	5,65	18G2	POZ.6
2	GKN-100x50x5	1	6,32	5,49	34,70	34,70	1,96	18G2	POZ.6
3	Płaskow 50x5	1	3,60	1,97	7,09	7,09	0,40	18G2	balustrada
4	Płaskow 50x5	1	18,12	1,97	35,70	35,70	2,00	18G2	balustrada
5	Płaskow 50x5	186	1,20	1,97	2,36	439,70	24,55	18G2	balustrada
Suma					Ciężar [kg	617,11	Pow.34,56[m2		

UWAGA:
1.RYSUNEK ROZPATRYWAĆ ŁACZNIE Z PROJEKTEM ARCHITEKTONICZNYM
2.RYSUNEK BALUSTRADY W PROJEKCIE ARCHITEKTURY

ZAMEK LIPOWIEC - zestawienie stali zbrojeniowej. Rys. nr K-17W

Poz.	A-III N #	A-III #	Długość cm	Szt./Element	Elementów	Łączenie	A-III N #8	A-III N #12	A-III N #14	A-III #6
1		6	274	10	1	10	---	---	---	27,40
2		6	260	10	1	10	---	---	---	26,00
3		6	120	28	1	28	---	---	---	33,60
4	8		96	14	1	14	13,44	---	---	---
5	12		72	2	1	2	---	1,44	---	---
							---	---	---	---
							---	---	---	---
Razem mb							13,44	1,44	---	87,00
Ciężar kg/mb							0,394	0,887	1,208	0,222
Razem kg							5,30	1,28	---	19,30
Ogółem								6,58		19,30

UWAGA:
Wykonać wymianę istniejącej, nieszczelnej płyty posadzki na żelbetową płytę z betonu szczelnego B25 - W8 o gr 20cm /warunek technologii szczelnego betonu/ zbrojoną dołem i góra na całej powierzchni #8co18cm w obu kierunkach i przy obu powierzchniach ze spadkami na zewnątrz wieży.
Wokół płyty marka z L100x50x5 pod balustradę.
Wokół otworu wejściowego obrzeże żelbetowe 13x10cm.
Na murach obwodowych uzupełnić brakujące elementy kamiennych wsporników, spoiny wypełnić zaprawą wapienną z dodatkiem Trasu i wyprofilować ze spadkami w kierunku na zewnątrz w celu odprowadzenia wód opadowych.

PŁYTA TERASU WIEŻY 1:25

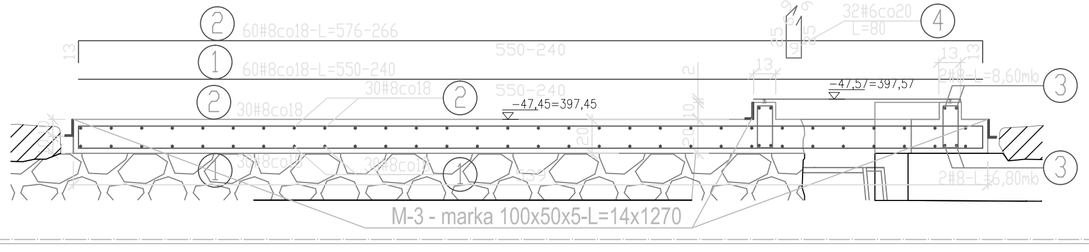

MK architektoniczna pracownia projektowa
31–939 Kraków, os.Kolorowe 12/19

Inwestor:	MUZEUM - NADWIŚLAŃSKI PARK ETNOGRAFICZNY w WYGIEŁZOWIE i ZAMEK LIPOWIEC	K-17W.
Projekt:	REMONT I PRZEBUDOWA ZAMKU LIPOWIEC WRAZ Z PRZEBUDOWĄ BUDYNKÓW GOSPODARCZYCH PODZAMCZA NA PUNKT OBSŁUGI TURYSTÓW Z INFRASTRUKTURĄ WEWNĘTRZNĄ	
Adres:	32-551, Babice, ul. Podzamcze 1	
Temat rys.:	PŁYTA TARASU WIEŻY I STOPNICE KLATKI SCH.	Skala: 1:25
Faza/branża:	PROJEKT WYKONAWCZY - KONSTRUKCJA	Data: IV.2016
Projektant:	inż JERZY BORKOWSKI upr.nr G.P.IV.63/108/75	
Opracował:	inż JERZY BORKOWSKI upr.nr G.P.IV.63/108/75	
Współpraca:		

© Prawa autorskie zastrzeżone