Zestawienie stali profilowej - POZ.11.

Nr	Profil	Ilość elementów	Dług. [m]	Ciężar jednostkowy [kg/m]	Ciężar 1 szt. [kg]	Ciężar całk. [kg]	Łączna pow. malow[m2]	Materiał	Uwagi
1	bl-6x230	9	0,23	10,83	2,49	22,42	0,95	18G2	POZ.11
2	bl-6x200	9	0,26	9,42	2,45	22,04	0,94	18G2	POZ.11
3	R-60,3x5	9	0,21	6,82	1,46	13,14	0,36	18G2	POZ.11
4	bl-10x250	9	0,25	19,63	4,91	44,17	1,13	18G2	POZ.11
5	bl-6x200	10	0,23	10,83	2,49	24,91	1,06	18G2	POZ.11a
6	bl-6x200	10	0,26	9,42	2,45	24,49	1,05	18G2	POZ.11a
7	R-60,3x5	10	0,24	6,82	1,64	16,37	0,40	18G2	POZ.11a
8	bl-10x250	10	0,25	10,83	2,71	27,08	1,26	18G2	POZ.11a
Suma					Ciężar	194,61	Pow.7,15[m2]		

UWAGA:
1.RYSUNEK ROZPATRYWAĆ ŁACZNIE Z PROJEKTEM ARCHITEKTONICZNYM
2.DETALE ZGODNIE Z PROJEKTEM ARCHITEKTURY

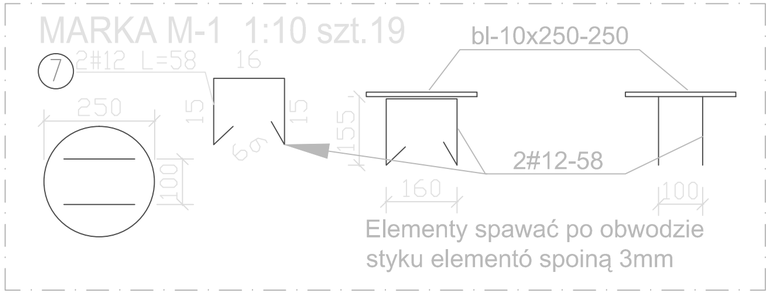

ZAMEK LIPOWIEC - zestawienie stali zbrojeniowej. Rys. nr K-9W

Poz.	A-III N #	A-III #	Długość cm	Szt./Element	Elementów	Łącznie	A-III N #8	A-III N #12	A-III N #14	A-III #6
1	14		70	6	19	114	---	---	79,80	---
2	14		110	6	19	114	---	---	125,40	---
3	14		408	6	9	54	---	---	220,32	---
4		6	88	20	9	180	---	---	---	158,40
5	14		350	6	10	60	---	---	210,00	---
6		6	88	18	10	180	---	---	---	158,40
7	12		58	2	19	38	---	22,04	---	---
Razem mb							---	22,04	635,52	316,80
Ciężar kg/mb							0,394	0,887	1,208	0,222
Razem kg							---	19,56	767,58	70,28
Ogółem							787,14			70,28

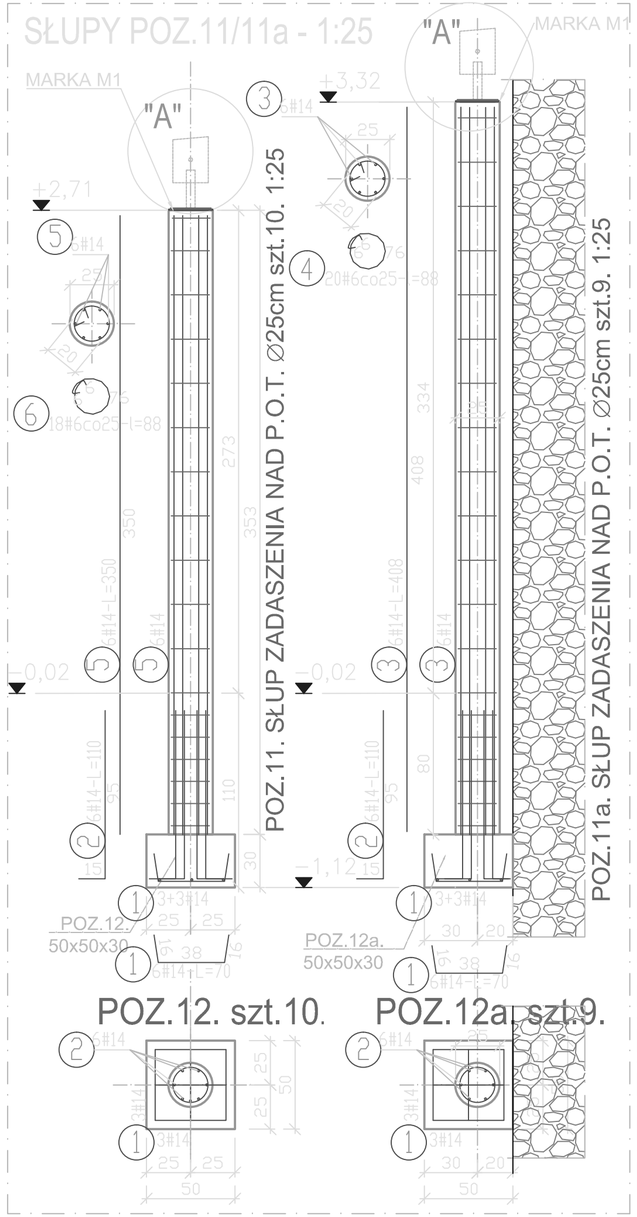

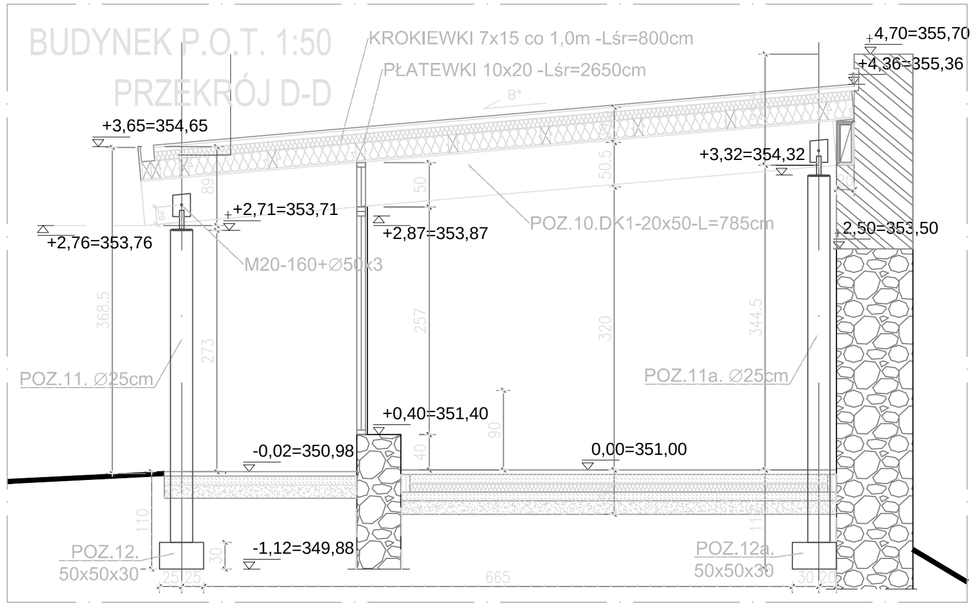

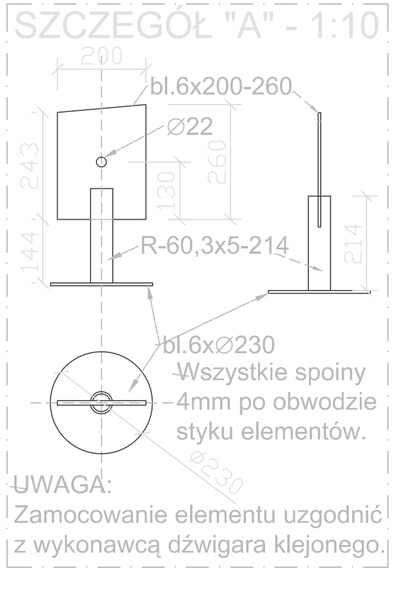

BETON FUNDAMENTÓW B-25 W-8.
BETON ELEMENTÓW NADZIEM. B-25.
STAL ZBROJENIOWA A-IIIN
OTULINA ZBROJENIA FUND. 4,0cm.
OTULINA ZBROJENIA SŁUPÓW. 3,0cm.
STAL PROFILOWA 18G2
DREWNO LITE KLASY C24.
DREWNO KLEJONE KLASY GL24.

MK architektoniczna pracownia projektowa
31-939 Kraków, os.Kolorowe 12/19

Inwestor:	MUZEUM - NADWIŚLAŃSKI PARK ETNOGRAFICZNY w WYGIEŁZOWIE i ZAMEK LIPOWIEC	K-9W.
Projekt:	REMONT I PRZEBUDOWA ZAMKU LIPOWIEC WRAZ Z PRZEBUDOWĄ BUDYNKÓW GOSPODARCZYCH PODZAMCZA NA PUNKT OBSŁUGI TURYSTÓW Z INFRASTRUKTURĄ WEWNĘTRZNĄ	
Adres:	32-551, Babice, ul. Podzamcze 1	
Temat rys.:	PRZEKRÓJ ORAZ SŁUPY I FUNDAMENTY BUDYNKU POT	Skala: 1:50-1:25
Faza/branża:	PROJEKT BUDOWLANY - KONSTRUKCJA	Data: IV.2016
Projektant:	inż JERZY BORKOWSKI upr.nr G.P.IV.63/108/75	
Opracował:	inż JERZY BORKOWSKI upr.nr G.P.IV.63/108/75	
Współpraca:		

© Prawa autorskie zastrzeżone