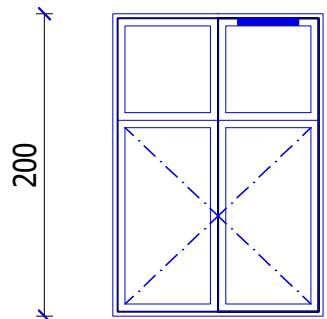
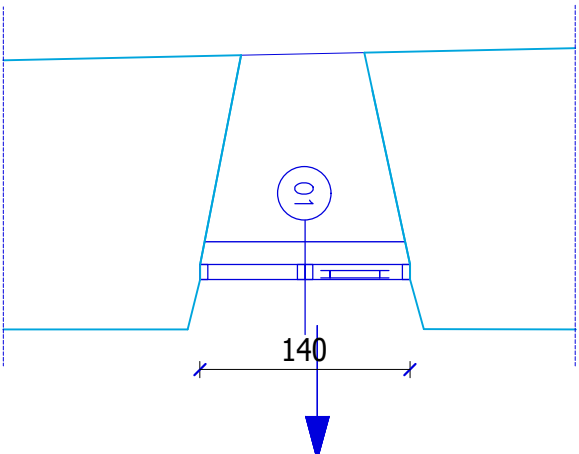
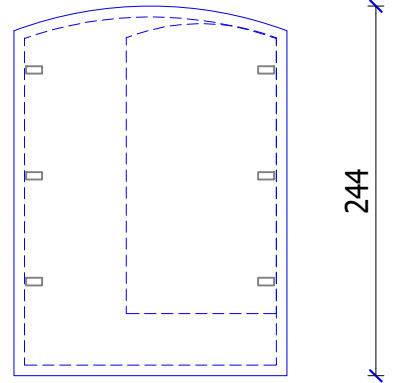
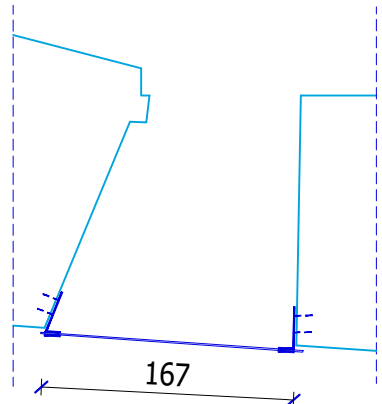
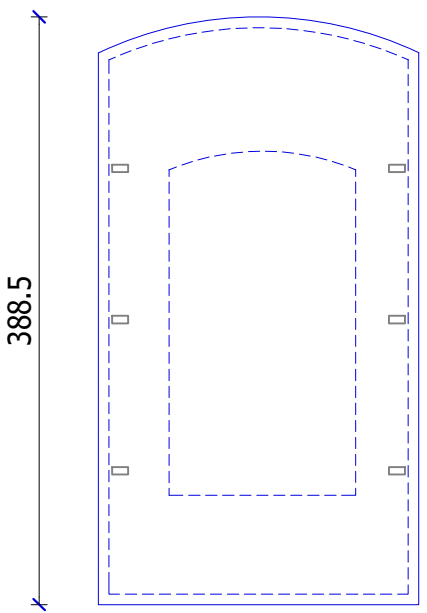
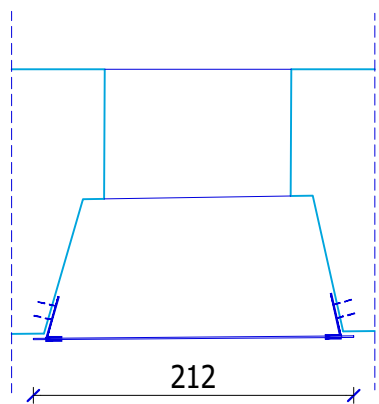
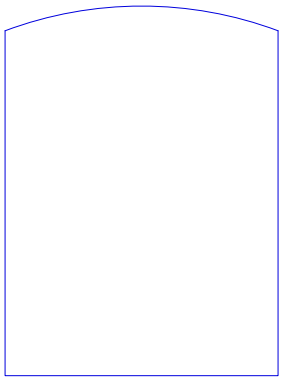


		OKNA			
OZNACZENIE NA RYSUNKU		O1	O2	O3	O4
SCHEMAT		 	 	 	
WYMIAR W ŚWIETLE MURU	S	140	167	212	-
	H	200	244	390	-
BUDYNEK POT		-	-	-	-
ZAMEK- PARTER		1	1	-	14
ZAMEK- 1 PIĘTRO		-	1	-	27
ZAMEK- 2 PIĘTRO		-	-	1	9
ILOŚĆ ŁĄCZNIE		1	2	1	50
OPIS / UWAGI:		WYMIANA OKNA ISTNIEJĄCEGO NA NOWE DREWNIANE O TYM SAMYM PODZIALE Z ZESTAWAMI SZKLANYMI Z NAWIETRZAKIEM	TAFLA SZKŁA BEZREFLEKSYJNEGO BEZ OŚCIEŻY GŁÓWNA KLATKA SCHODOWA, POMIĘDZY 1 I 2 PIĘTREM	TAFLA SZKŁA BEZREFLEKSYJNEGO BEZ OŚCIEŻY OKNO POŁUDNIOWE KAPLICY	WYMIARY OKIENNIC WEDŁUG ISTNIEJĄCYCH

UWAGA!
PRZED WYKONANIEM FAKTYCZNE WYMIARY NALEŻY
SPRAWDZIĆ NA BUDOWIE

architektoniczna
pracownia projektowa

31-939 Kraków, os.Kolorowe 12/19

Inwestor:	MUZEUM - NADWIŚLAŃSKI PARK ETNOGRAFICZNY w WYGIELZOWIE I ZAMEK LIPOWIEC	RYS.501.1
Projekt:	REMONT I PRZEBUDOWA ZAMKU LIPOWIEC WRAZ Z PRZEBUDOWĄ BUDYNKÓW GOSPODARZYCH PODZAMCZA NA PUNKT OBSŁUGI TURYSTÓW Z INFRASTRUKTURĄ WEWNĘTRZNA	
Adres:	32-551, Babice, ul. Podzamcze 1	
Temat rys.:	ZESTAWIENIE OKNA	
Faza/branża:	PW / ARCHITEKTURA	
Projektant:	mgr inż. arch. Maciej Kozub RP Upr.443/94	Skala: 1:50 Data: IV 2016
Sprawdzający:	mgr inż. arch. Marian Mikołajski RP Upr.235/94	
Współpraca:	mgr inż. arch. Agnieszka Praska mgr inż. arch. Sabina Chodyna	