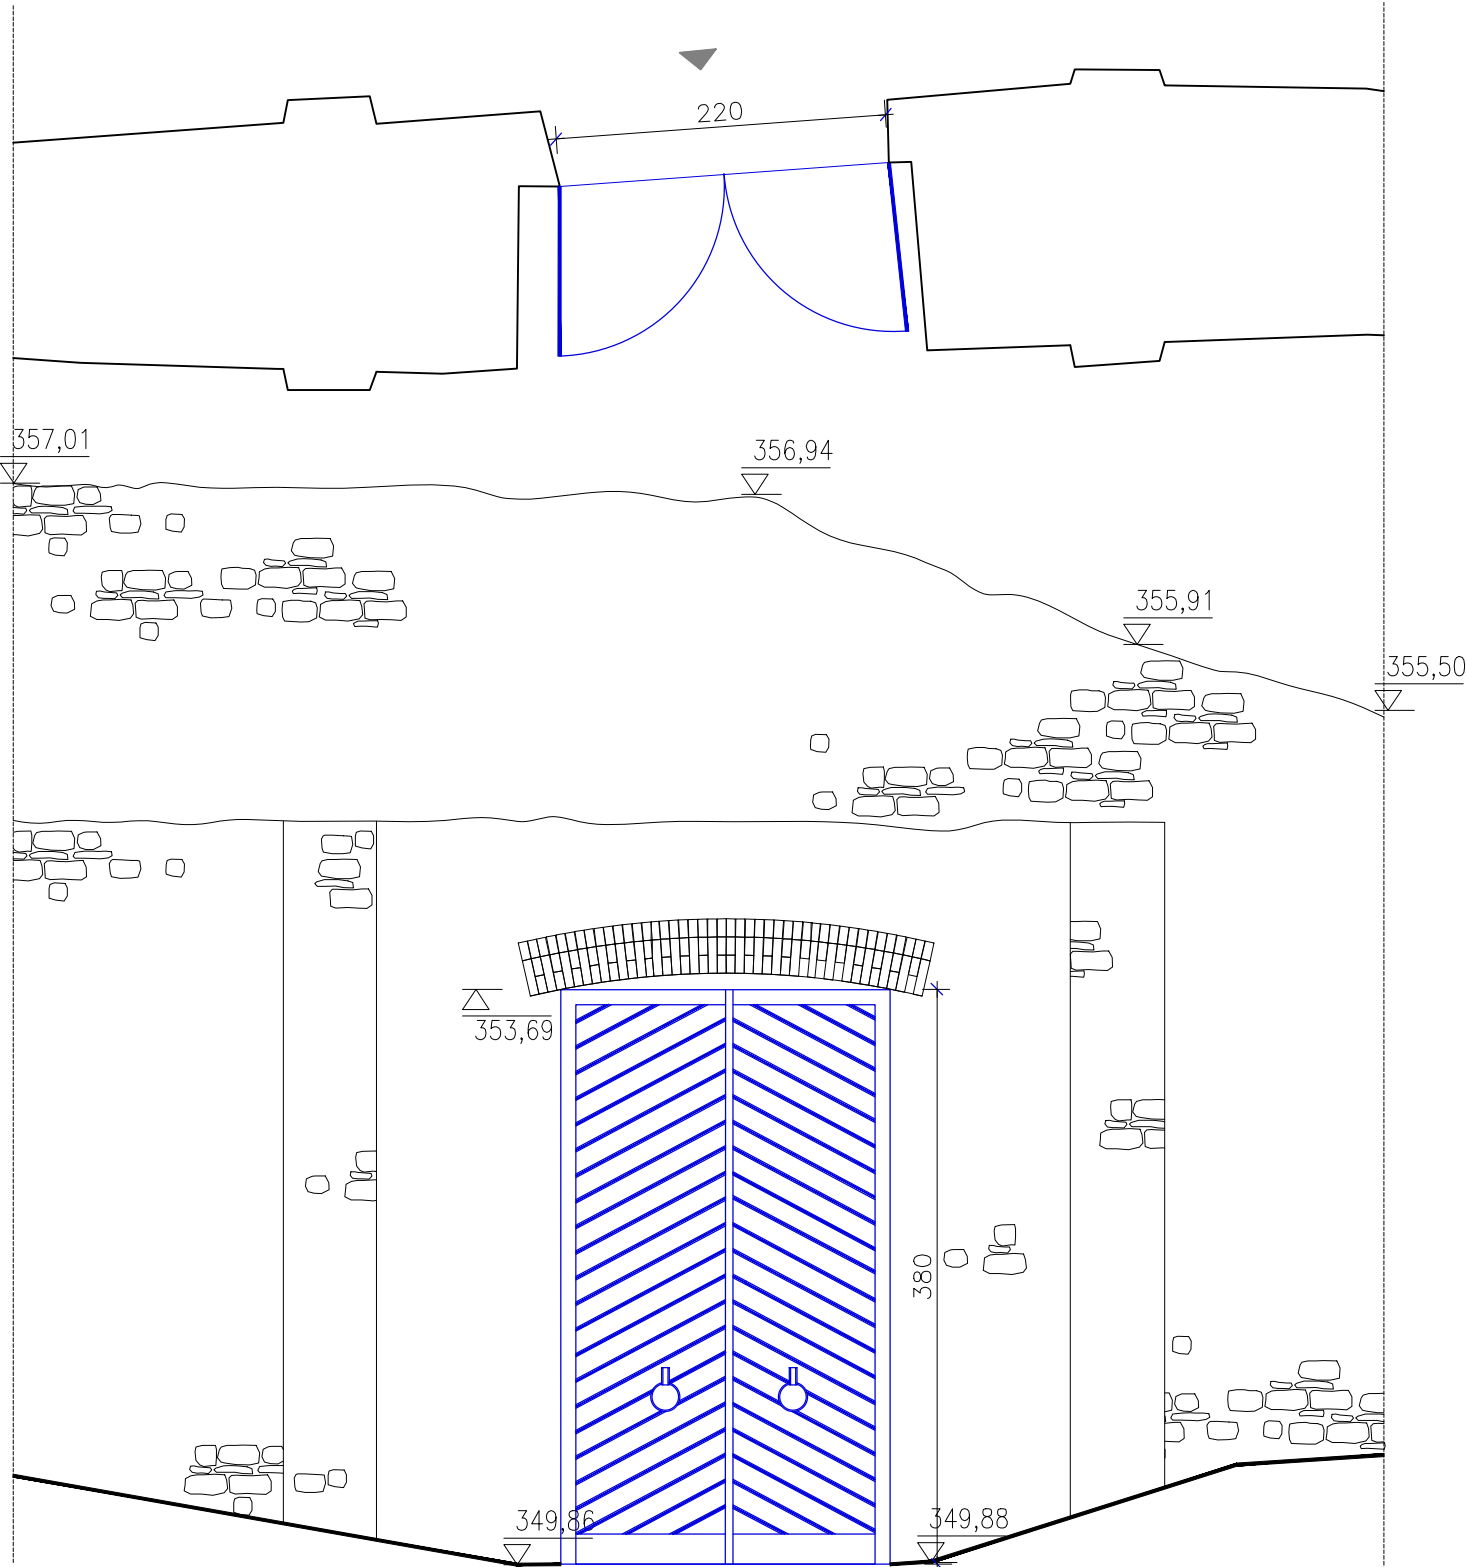
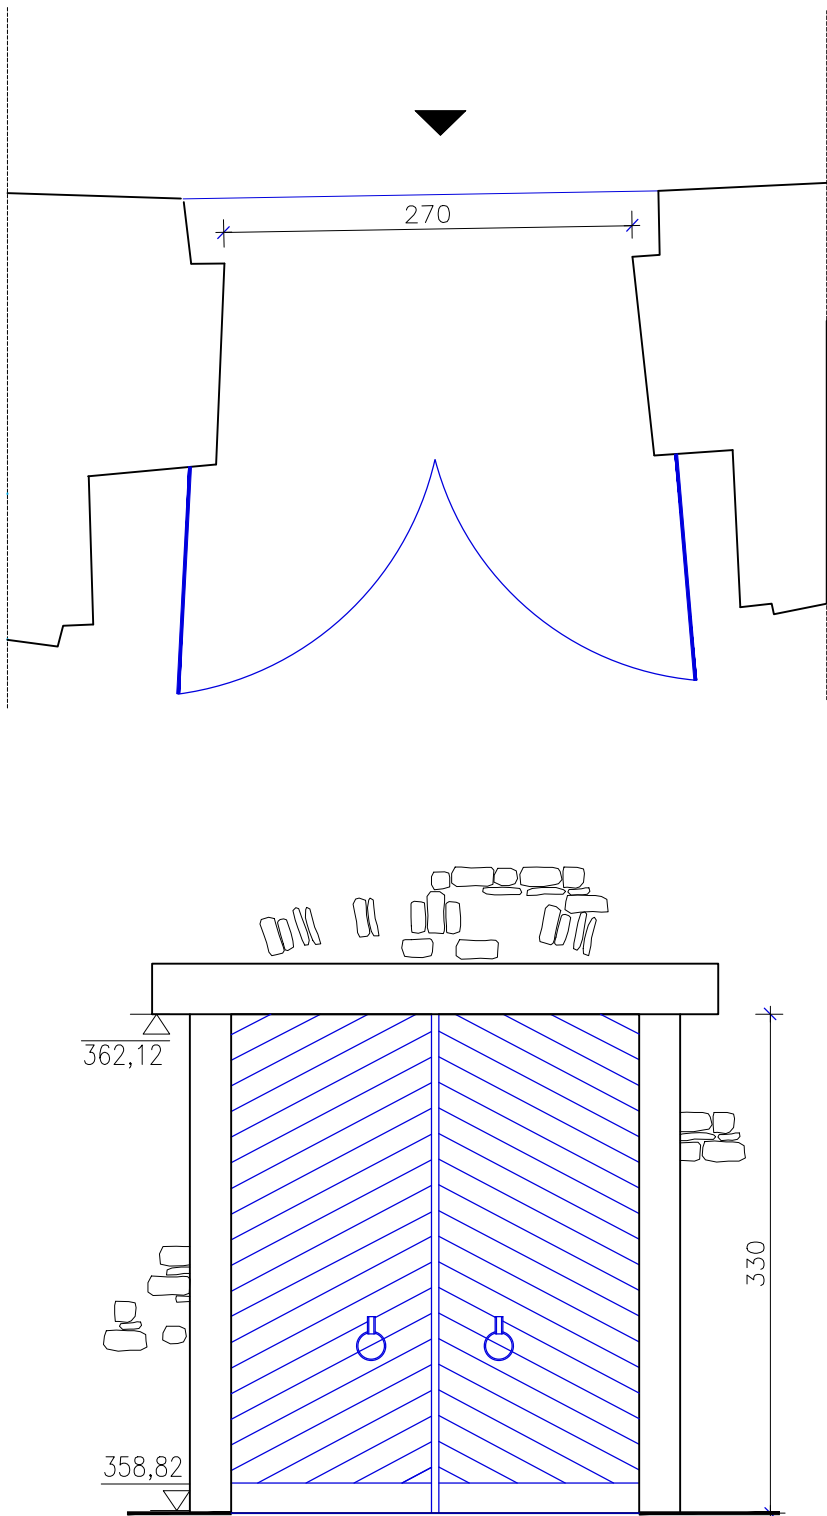


		BRAMY																								
OZNACZENIE NA RYSUNKU		B1		B2																						
SCHEMAT																										
WYMIAR W ŚWIECIE MURU	S	220		288																						
	H	350		330																						
ILOŚĆ		1		1																						
OPIS / UWAGI:		WYMIANA ISTNIEJĄCEJ BRAMY NA NOWĄ Z ZACHOWANIEM ISTNIEJĄCEGO UKŁADU DESEK		WYMIANA ISTNIEJĄCEJ KRATY NA NOWĄ BRAMĘ DREWNIANĄ NAWIAZUJĄCĄ UKŁADEM DESEK SKOŚNYCH DO BRAMY W MURACH ZEWNĘTRZNYCH																						
				<div><div>architektoniczna pracownia projektowa</div><div>31-939 Kraków, os.Kolorowe 12/19</div></div> <table><tr><td>Inwestor:</td><td>Muzeum - NADWIŚLAŃSKI PARK ETNOGRAFICZNY w WYGIELZOWIE i ZAMEK LIPOWIEC</td><td rowspan="4">RYS.501.2</td></tr><tr><td>Projekt:</td><td>REMONT I PRZEBUDOWA ZAMKU LIPOWIEC WRAZ Z PRZEBUDOWĄ BUDYNKÓW GOSPODARCZYCH PODZAMCZA NA PUNKT OBSŁUGI TURYSTÓW Z INFRASTRUKTURĄ WEWNĘTRZNĄ</td></tr><tr><td>Adres:</td><td>32-551, Babice, ul. Podzamcze 1</td></tr><tr><td>Temat rys.:</td><td>ZESTAWIENIE BRAMY</td></tr><tr><td>Faza/branża:</td><td>PW / ARCHITEKTURA</td><td>Skala: 1:50</td></tr><tr><td>Projektant:</td><td>mgr inż. arch. Maciej Kozub RP Upr.443/94</td><td>Data: IV.2016</td></tr><tr><td>Sprawdzający:</td><td>mgr inż. arch. Marian Mikołajski RP Upr.235/94</td><td></td></tr><tr><td>Współpraca:</td><td>mgr inż. arch. Agnieszka Praska mgr inż. arch. Sabina Chodyna</td><td></td></tr></table>		Inwestor:	Muzeum - NADWIŚLAŃSKI PARK ETNOGRAFICZNY w WYGIELZOWIE i ZAMEK LIPOWIEC	RYS.501.2	Projekt:	REMONT I PRZEBUDOWA ZAMKU LIPOWIEC WRAZ Z PRZEBUDOWĄ BUDYNKÓW GOSPODARCZYCH PODZAMCZA NA PUNKT OBSŁUGI TURYSTÓW Z INFRASTRUKTURĄ WEWNĘTRZNĄ	Adres:	32-551, Babice, ul. Podzamcze 1	Temat rys.:	ZESTAWIENIE BRAMY	Faza/branża:	PW / ARCHITEKTURA	Skala: 1:50	Projektant:	mgr inż. arch. Maciej Kozub RP Upr.443/94	Data: IV.2016	Sprawdzający:	mgr inż. arch. Marian Mikołajski RP Upr.235/94		Współpraca:	mgr inż. arch. Agnieszka Praska mgr inż. arch. Sabina Chodyna	
Inwestor:	Muzeum - NADWIŚLAŃSKI PARK ETNOGRAFICZNY w WYGIELZOWIE i ZAMEK LIPOWIEC	RYS.501.2																								
Projekt:	REMONT I PRZEBUDOWA ZAMKU LIPOWIEC WRAZ Z PRZEBUDOWĄ BUDYNKÓW GOSPODARCZYCH PODZAMCZA NA PUNKT OBSŁUGI TURYSTÓW Z INFRASTRUKTURĄ WEWNĘTRZNĄ																									
Adres:	32-551, Babice, ul. Podzamcze 1																									
Temat rys.:	ZESTAWIENIE BRAMY																									
Faza/branża:	PW / ARCHITEKTURA	Skala: 1:50																								
Projektant:	mgr inż. arch. Maciej Kozub RP Upr.443/94	Data: IV.2016																								
Sprawdzający:	mgr inż. arch. Marian Mikołajski RP Upr.235/94																									
Współpraca:	mgr inż. arch. Agnieszka Praska mgr inż. arch. Sabina Chodyna																									

UWAGA!
PRZED WYKONANIEM FAKTYCZNE WYMIARY NALEŻY
SPRAWDZIĆ NA BUDOWIE