

POWIERZCHNIA: 2 203,10 M2



POWIERZCHNIA WIEŻY: 498,21 M2




MUR DZIEDZIŃCA ZAMKU



POWIERZCHNIA: 528,95M2

POWIERZCHNIA MURÓW ZAMKU: 4101,04 M2

POWIERZCHNIA MURU W RZUCIE: A''= 802,31M2; B''= 77,47M2

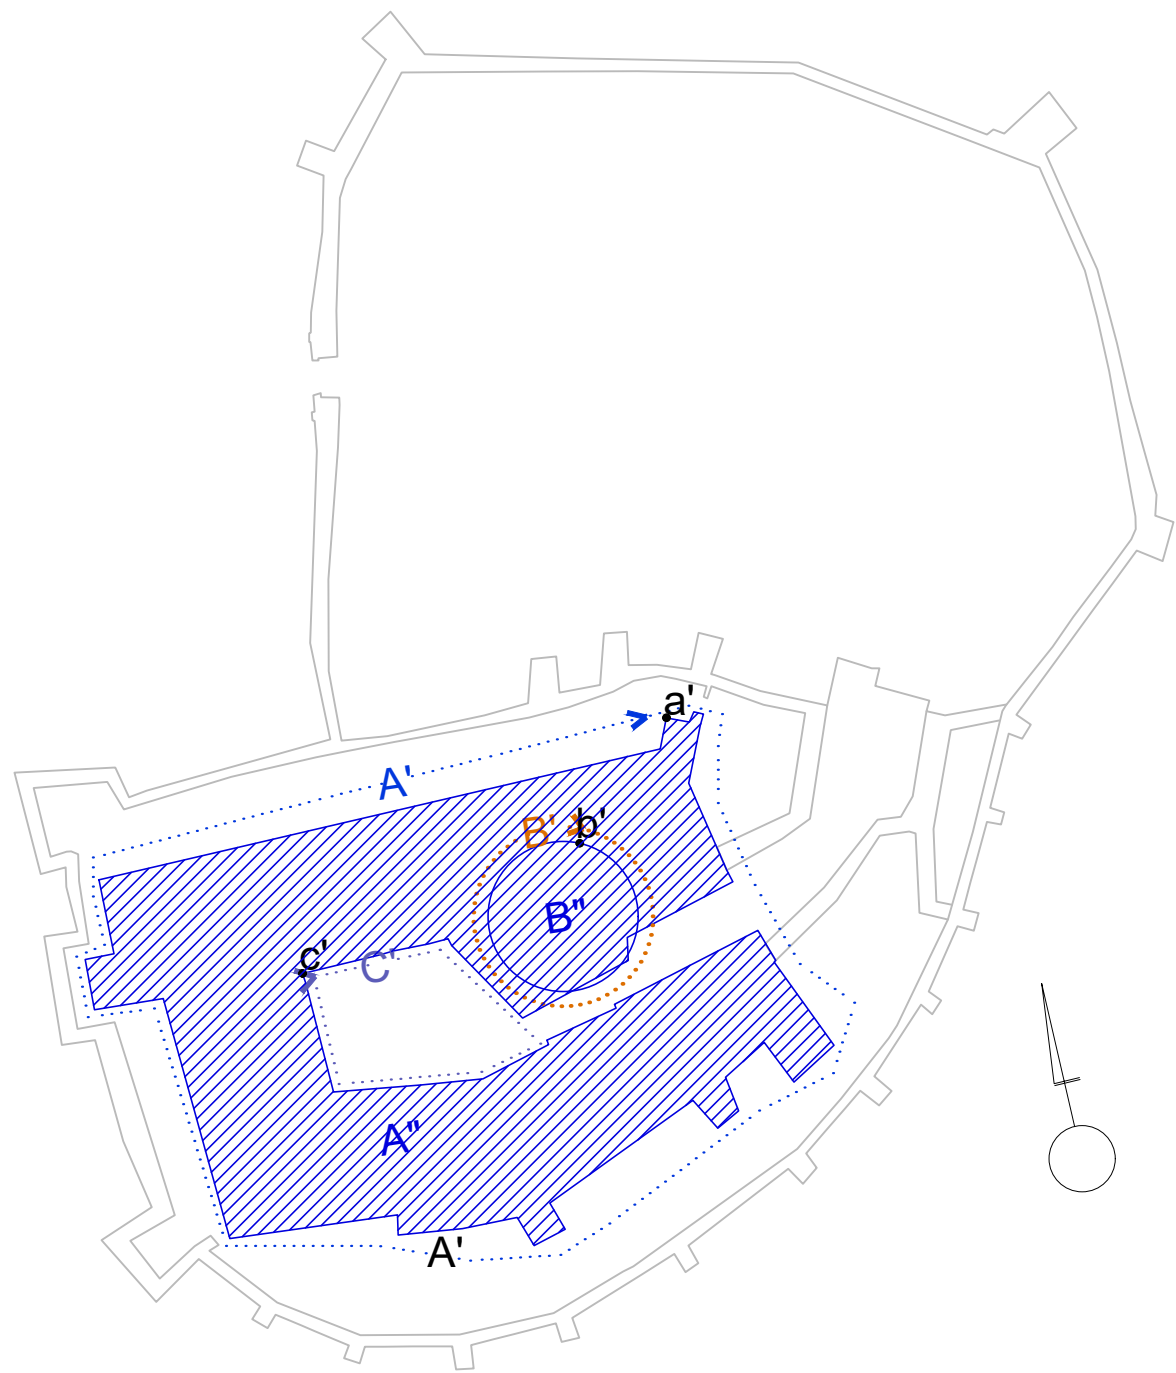

POWIERZCHNIA MURÓW ZAMKU + MUR OBRONNY: 8 629,61 M2

- LEGENDA:
- ROZWINIĘCIA MURÓW
 - RZUT MURU ZAMKU
 - KIERUNEK ROZWINIĘCIA MURU
 - GLÓWNE PUNKTY ORIENTACYJNE

MK	architektoniczna pracownia projektowa 31-939 Kraków, os.Kolorowe 12/19	
	Investor:	Muzeum - Nadwiślański Park Etnograficzny w Wygierzowie i Zamek Lipowiec
Projekt:	Remont i przebudowa Zamku Lipowiec wraz z przebudową budynków gospodarczych podzamcza na punkt obsługi turystów z infrastrukturą wewnętrzną	RYS.504
Adres:	32-551, Babice, ul. Podzamcze 1	
Temat rys.:	ROZWINIĘCIE MURÓW ZAMKU	Skala: 1:500
Faza/branża:	P.W. / ARCHITEKTURA	Data: IV.2016
Projektant:	mgr inż. arch. Maciej Kozub RP Upr.443/94	
Sprawdzający:	mgr inż. arch. Marian Mikołajski RP Upr.235/94	
Współpraca:	mgr inż. arch. Sabina Chodyna	