



PRZEKRÓJ B-B

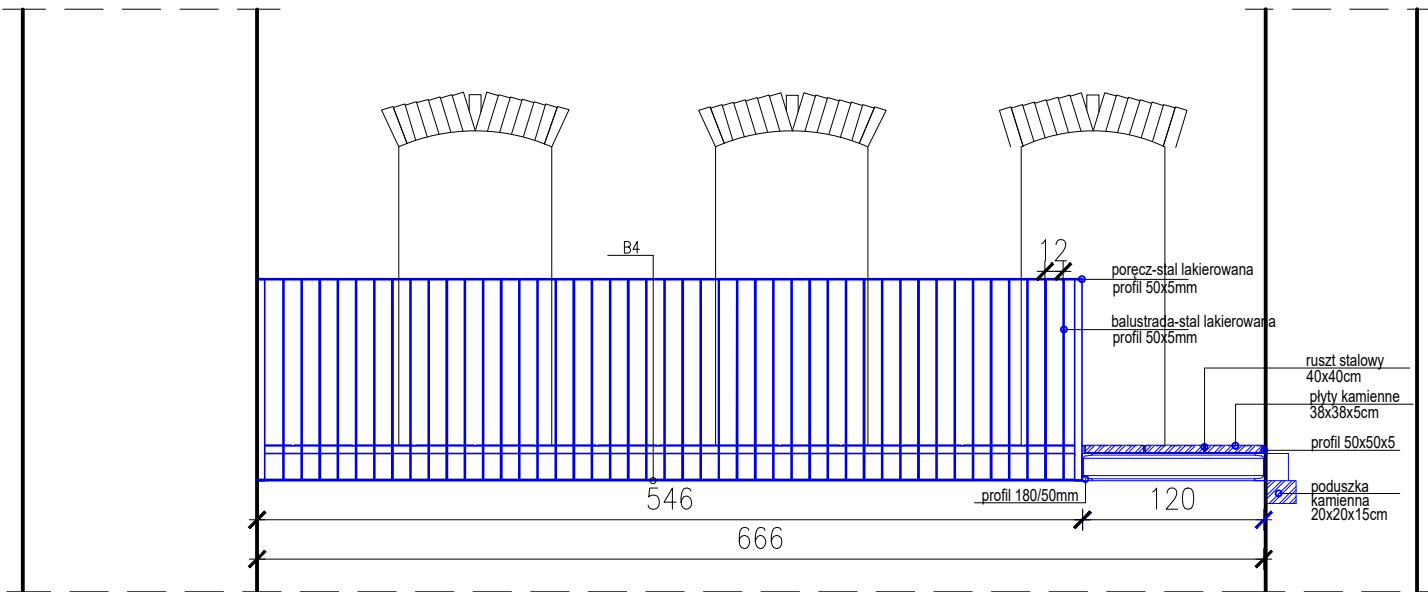

PRZEKRÓJ A-A

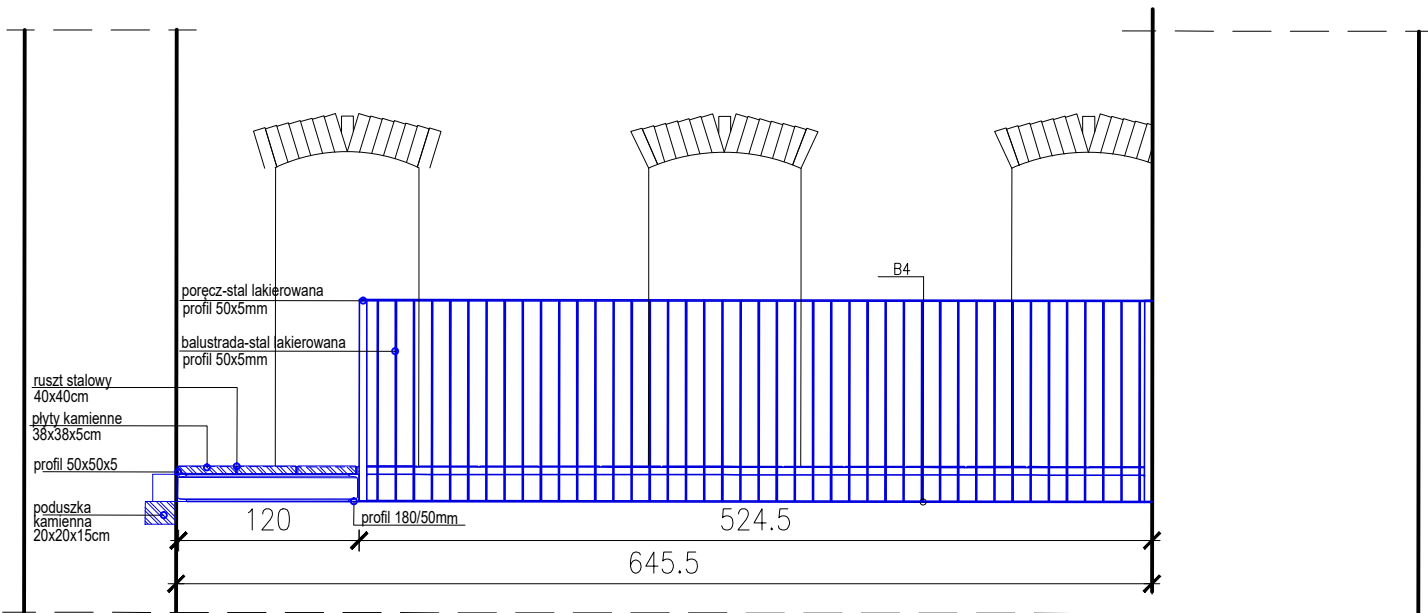

PRZEKRÓJ C-C

UWAGA!
PRZED WYKONANIEM FAKTYCZNE WYMIARY
NALEŻY SPRAWDZIĆ NA BUDOWIE

architektoniczna
pracownia projektowa
31-939 Kraków, os.Kolorowe 12/19

Inwestor:	MUZEUM - NADWIŚLAŃSKI PARK ETNOGRAFICZNY w WYGIĘLZOWIE I ZAMEK LIPOWIEC	RYS.401
Projekt:	REMONT I PRZEBUDOWA ZAMKU LIPOWIEC WRAZ Z PRZEBUDOWĄ BUDYNKÓW GOSPODARCZYCH PODZAMCZA NA PUNKT OBSŁUGI TURYSTÓW Z INFRASTRUKTURĄ WEWNĘTRZNĄ	
Adres:	32-551, Babice, ul. Podzamcze 1	
Temat rys.:	ANTRESOLA	
Faza/branża:	PW / ARCHITEKTURA	
Projektant:	mgr inż. arch. Maciej Kozub RP Upr.443/94	Skala: 1:50 Data: IV.2016
Sprawdzający:	mgr inż. arch. Marian Mikołajski RP Upr.235/94	
Współpraca:	mgr inż. arch. Agnieszka Praska mgr inż. arch. Sabina Chodyna	