


WIDOK 2

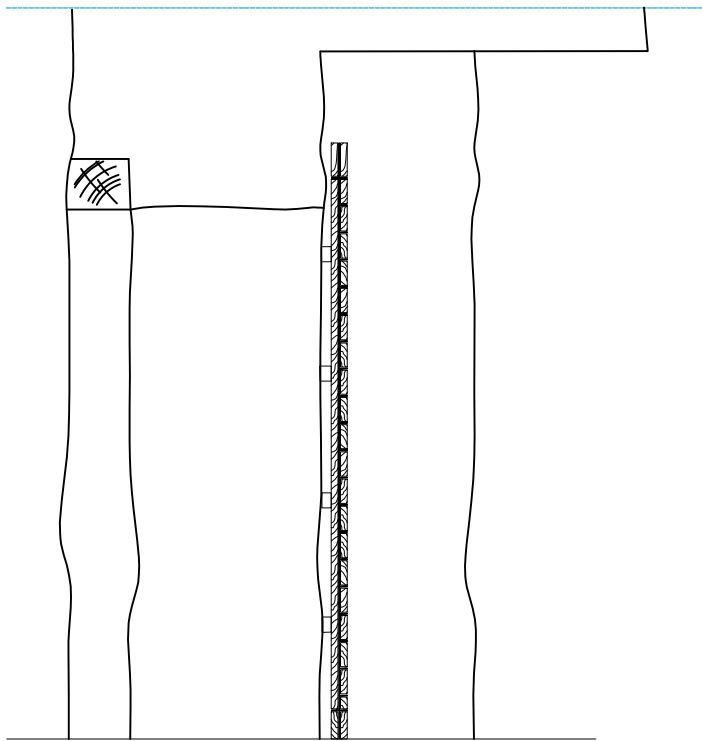

PRZEKRÓJ A-A

UWAGA!  
PRZED WYKONANIEM FAKTYCZNE WYMIARY NALEŻY  
SPRAWDZIĆ NA BUDOWIE

architektoniczna  
pracownia projektowa

31–939 Kraków, os.Kolorowe 12/19

Investor:	MUZEUM - NADWIŚLAŃSKI PARK ETNOGRAFICZNY w WYGIĘLZOWIE i ZAMEK LIPOWIEC	RYS.403.1	
Projekt:	REMONT I PRZEBUDOWA ZAMKU LIPOWIEC WRAZ Z PRZEBUDOWĄ BUDYNKÓW GOSPODARCZYCH PODZAMCZA NA PUNKT OBSŁUGI TURYSTÓW Z INFRASTRUKTURĄ WEWNĘTRZNĄ		
Adres:	32-551, Babice, ul. Podzamcze 1		
Temat rys.:	BRAMA DO ZAMKU		Skala: 1:50
Faza/branża:	PW / ARCHITEKTURA		Data: IV.2016
Projektant:	mgr inż. arch. Maciej Kozub RP Upr.443/94		
Sprawdzający:	mgr inż. arch. Marian Mikołajski RP Upr.235/94		
Współpraca:	mgr inż. arch. Agnieszka Praska mgr inż. arch. Sabina Chodyna		