



WIDOK 1

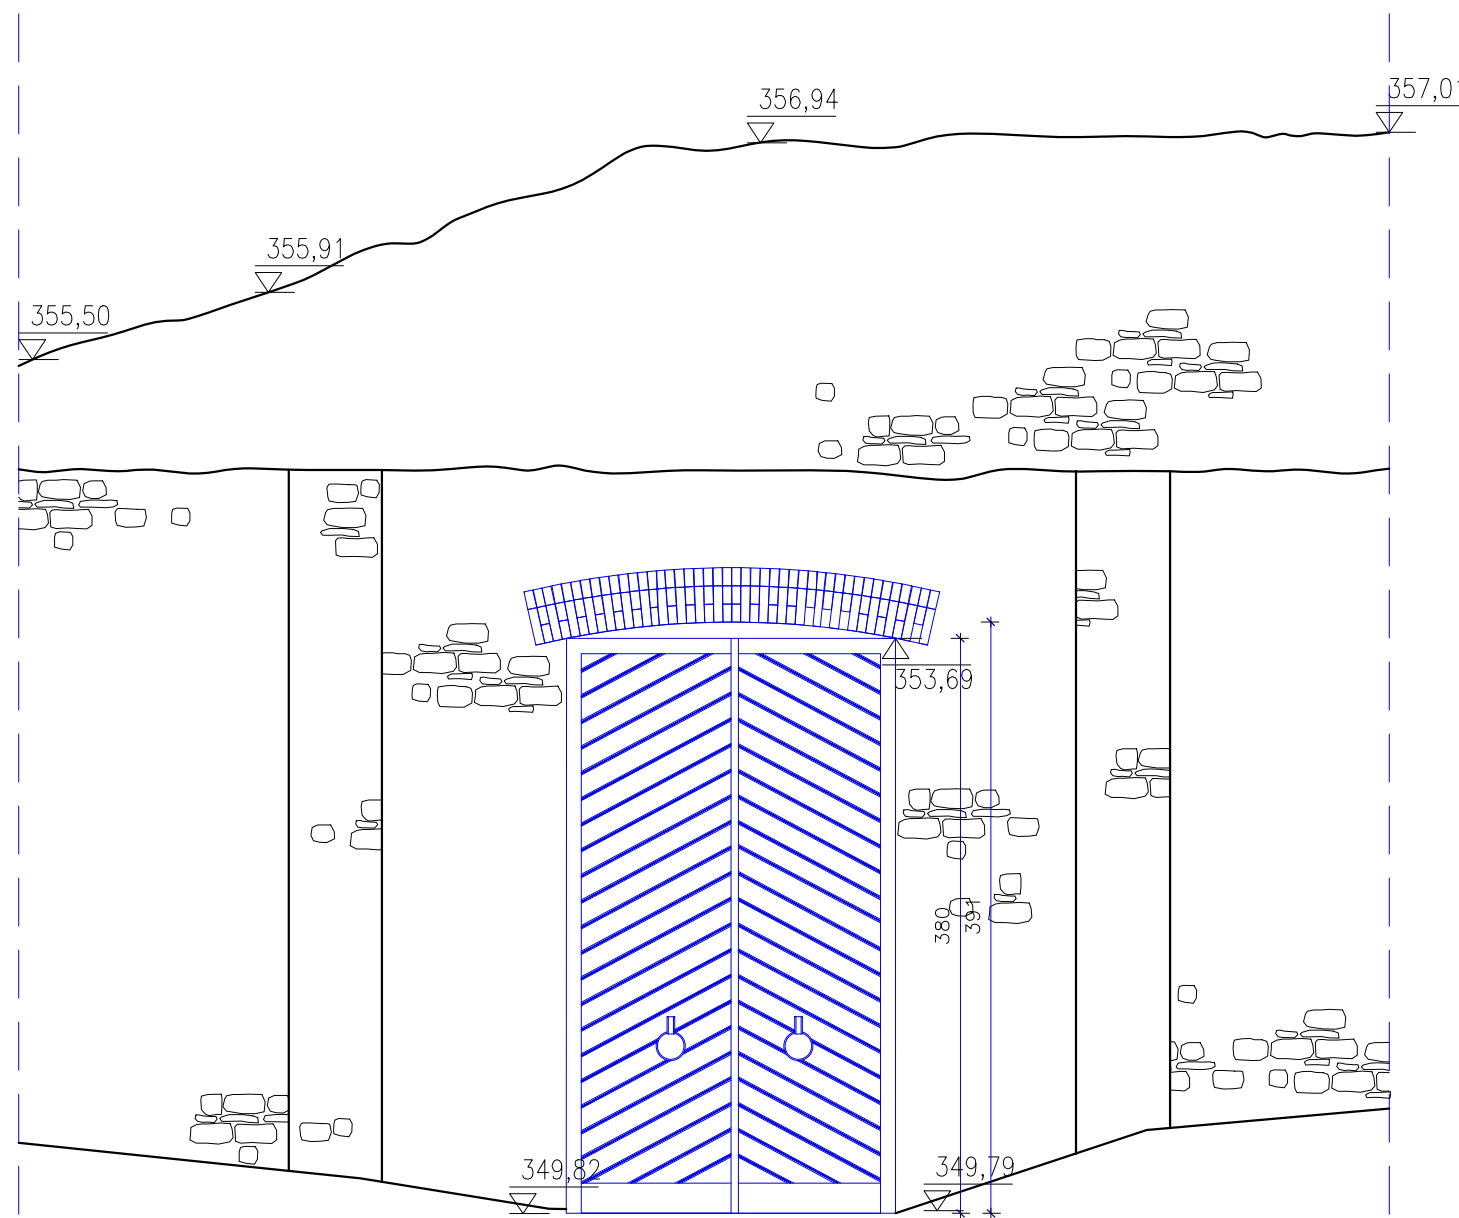

WIDOK 2

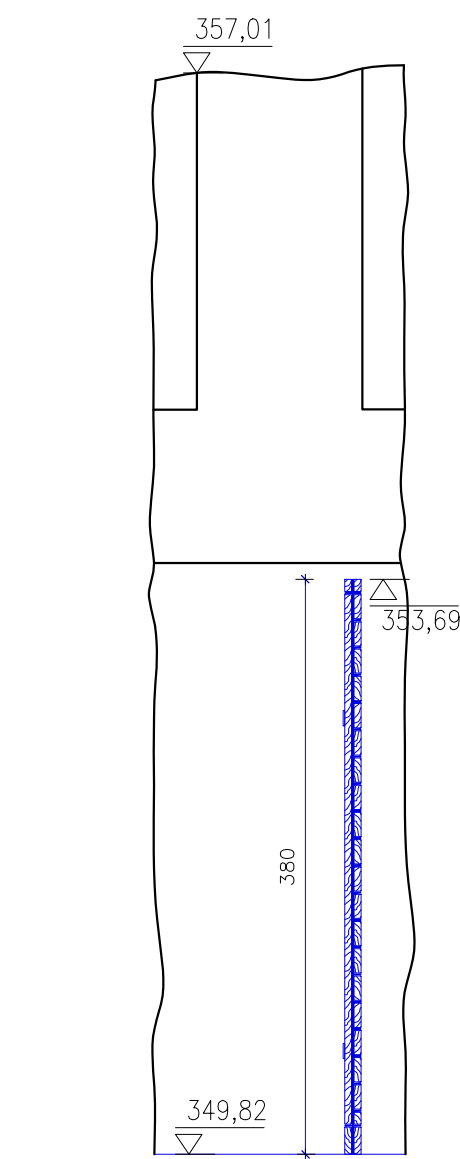

PRZEKRÓJ A-A

UWAGA!
PRZED WYKONANIEM FAKTYCZNE WYMIARY
NALEŻY SPRAWDZIĆ NA BUDOWIE

architektoniczna pracownia projektowa MK 31-939 Kraków, os.Kolorowe 12/19		
Inwestor:	MUZEUM - NADWIŚLAŃSKI PARK ETNOGRAFICZNY w WYGIELZOWIE I ZAMEK LIPOWIEC	RYS.403
Projekt:	REMONT I PRZEBUDOWA ZAMKU LIPOWIEC WRAZ Z PRZEBUDOWA BUDYNKÓW GOSPODARCZYCH PODZAMCZA NA PUNKT OBSŁUGI TURYSTÓW Z INFRASTRUKTURĄ WEWNĘTRZNA	
Adres:	32-551, Babice, ul. Podzamcze 1	
Temat rys.:	BRAMA GŁÓWNA	Skala: 1:50
Faza/branża:	PW / ARCHITEKTURA	Data: IV.2016
Projektant:	mgr inż. arch. Maciej Kozub RP Upr.443/94	
Sprawdzający:	mgr inż. arch. Marian Mikołajski RP Upr.235/94	
Współpraca:	mgr inż. arch. Agnieszka Praska mgr inż. arch. Sabina Chodyna	