


DETAL rys. 404.1

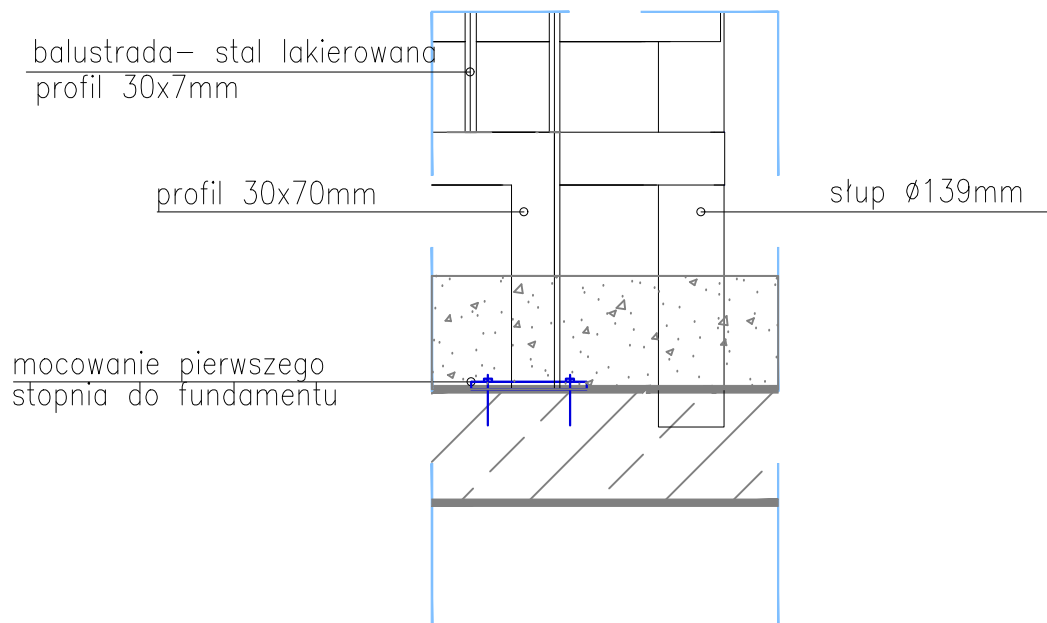

**architektoniczna
pracownia projektowa**
MK 31-939 Kraków, os.Kolorowe 12/19

Inwestor:	MUZEUM - NADWIŚLAŃSKI PARK ETNOGRAFICZNY w WYGIELZOWIE i ZAMEK LIPOWIEC	RYS.404.1
Projekt:	REMONT I PRZEBUDOWA ZAMKU LIPOWIEC WRAZ Z PRZEBUDOWĄ BUDYNKÓW GOSPODARCZYCH PODZAMCZA NA PUNKT OBSŁUGI TURYSTÓW Z INFRASTRUKTURĄ WEWNĘTRZNĄ	
Adres:	32-551, Babice, ul. Podzamcze 1	
Temat rys.:	DETALE MOCOWANIA PIERWSZEGO STOPNIA DO FUNDAMENTU	
Faza/branża:	PW / ARCHITEKTURA	Skala: 1:10
Projektant:	mgr inż. arch. Maciej Kozub RP Upr.443/94	Data: IV.2016
Sprawdzający:	mgr inż. arch. Marian Mikołajski RP Upr.235/94	
Współpraca:	mgr inż. arch. Agnieszka Praska mgr inż. arch. Sabina Chodyna	