
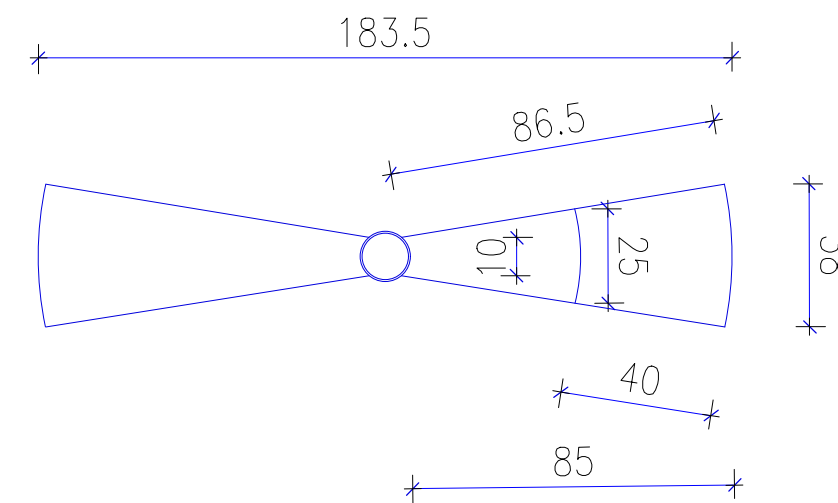


AKSONOMETRIA

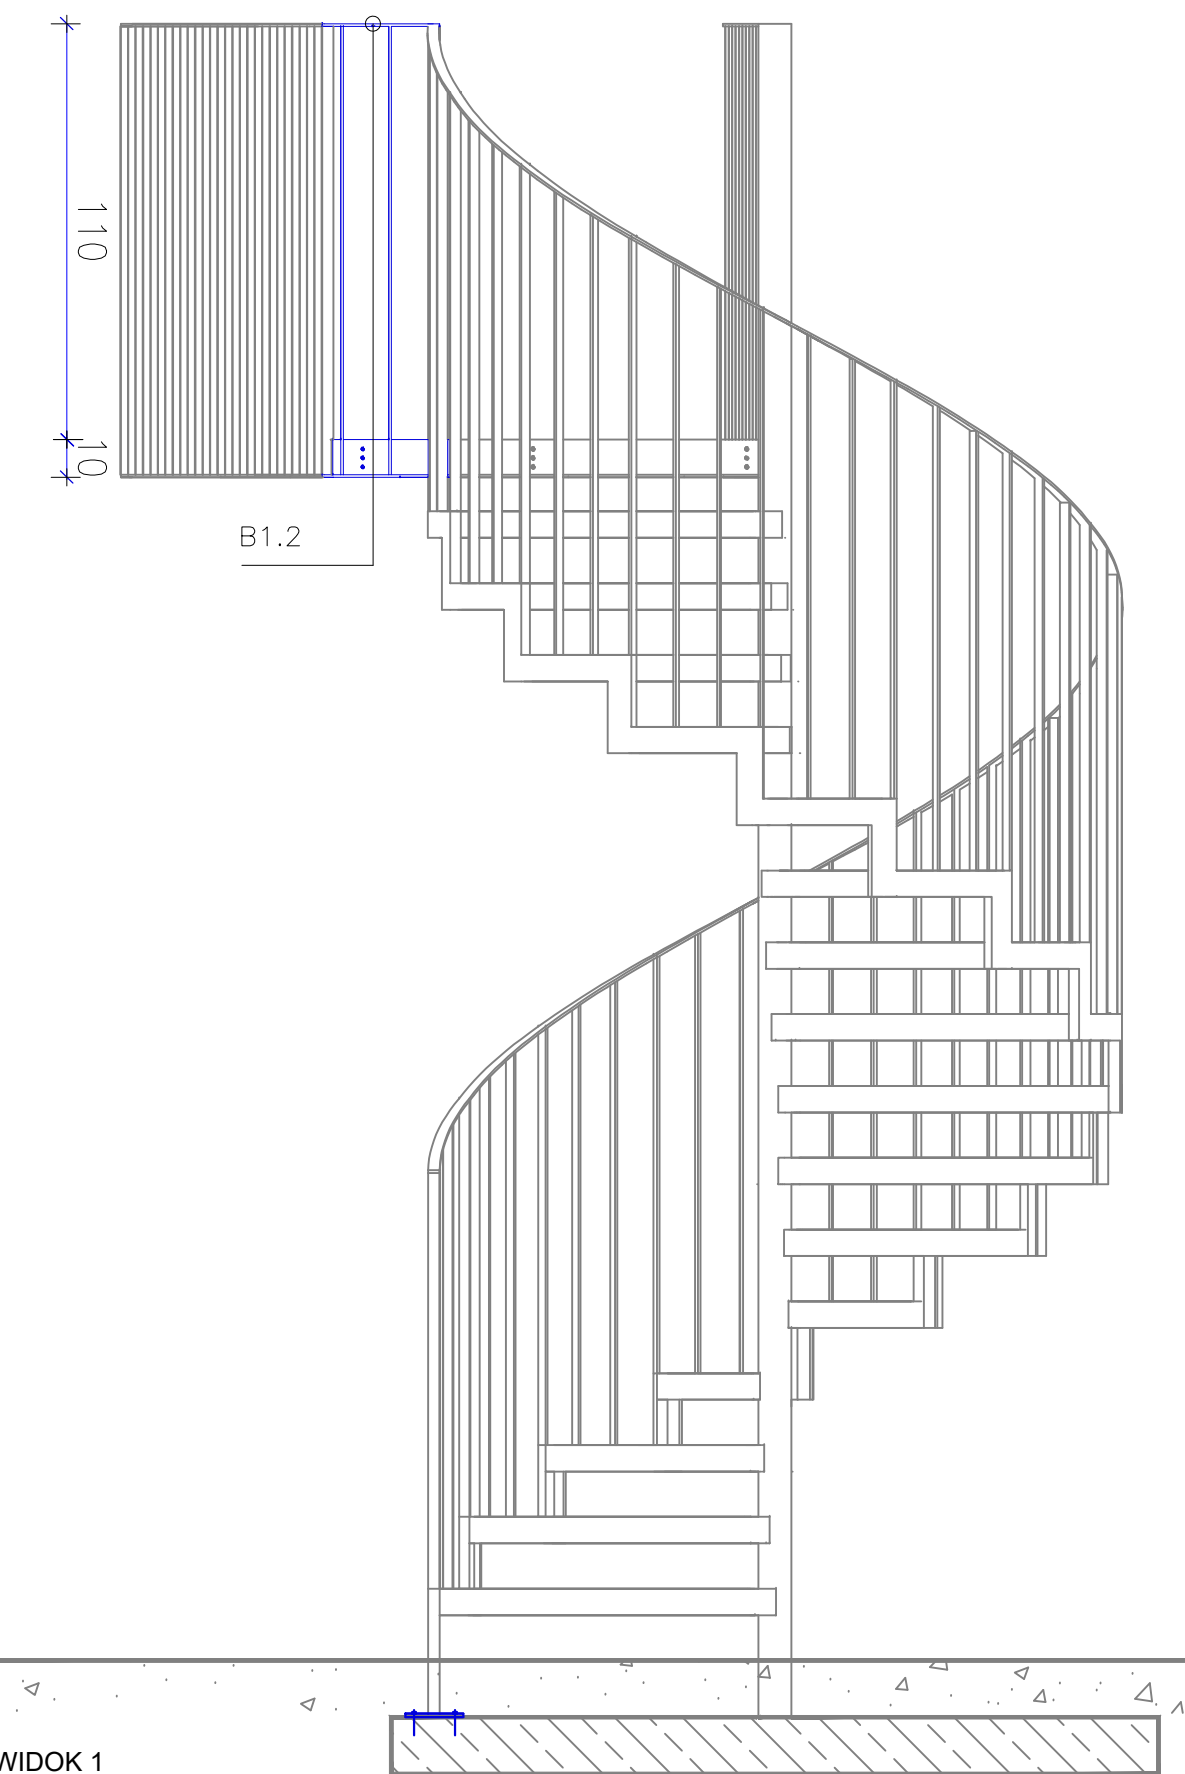

UWAGA!  
PRZED WYKONANIEM FAKTYCZNE WYMIARY  
NALEŻY SPRAWDZIĆ NA BUDOWIE

MK		architektoniczna pracownia projektowa 31-939 Kraków, os.Kolorowe 12/19		RYS.404
Investor:	MUZEUM - NADWISLAŃSKI PARK ETNOGRAFICZNY w WYGIELZOWIE I ZAMEK LIPOWIEC			
Projekt:	REKONSTRUKCJA I PRZEBUDOWA ZAMKU LIPOWIEC WRAZ Z PRZEBUDOWĄ BUDYNKÓW GOSPODARSTWA POŻYTKU NA PUNKT OBSŁUGI TURYSTÓW Z INFRASTRUKTURĄ WĘWNETRZĄ			
Adres:	32-551, Babice, ul. Podzamcze 1			
Temat rys.:	SCHODY NA BASZTĘ		Skala:	1:20
Faza/branża:	P.W.ARCHITEKTURA		Data:	IV.2016
Projektant:	mgr inż. arch. Maciej Kozub RP 44394			
Sprawdzający:	mgr inż. arch. Marian Mikołajski RP 23594			
Współpraca:	mgr inż. arch. Sabina Chodyna			