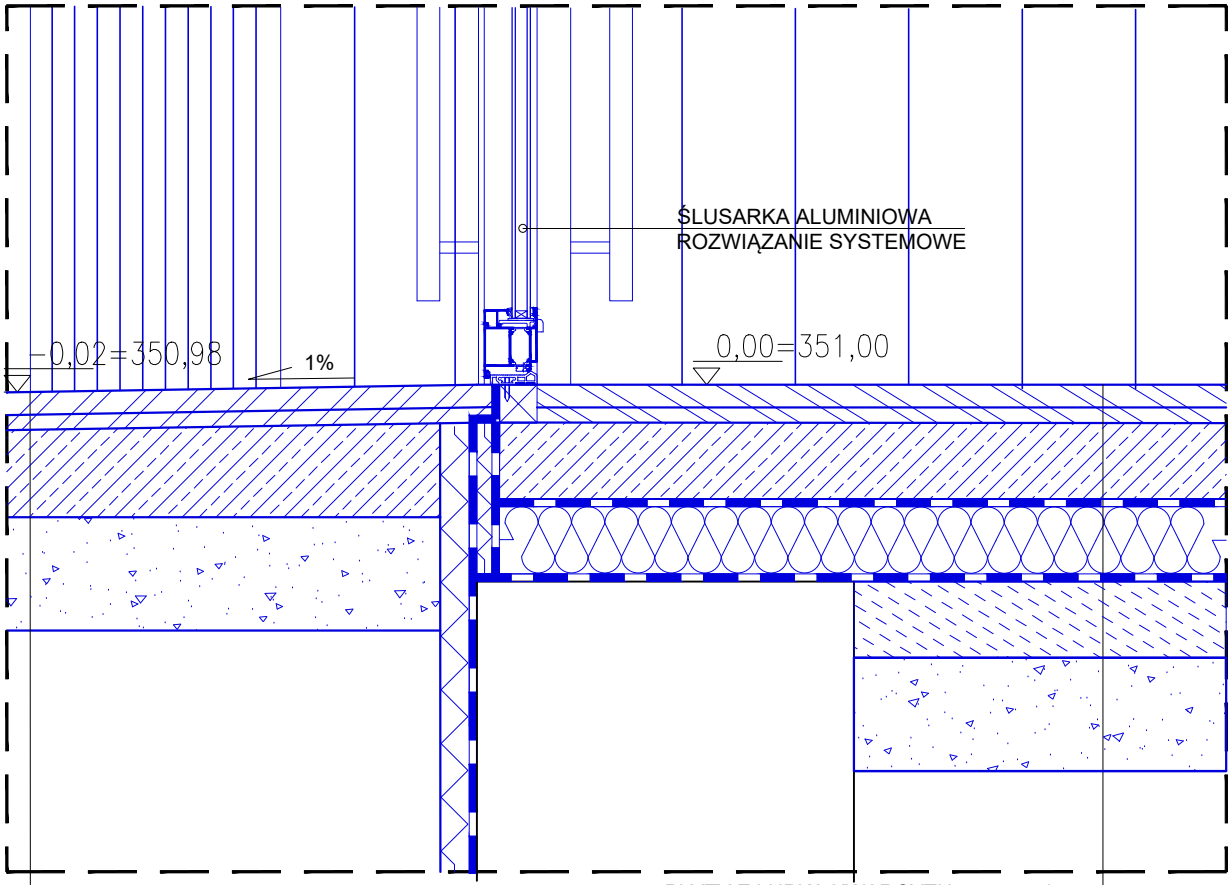

PŁYTY Z ŁUPKA KWARCYTU	3cm
WYLEWKA BETONOWA ZBROJONA SIATKĄ STALOWĄ 10x10 Ø8	10cm
ZAGĘSZCZONY PIASEK	15cm

PŁYTY Z ŁUPKA KWARCYTU	3cm
WYLEWKA BETONOWA ZBROJONA SIATKĄ STALOWĄ 10x10 Ø8	10cm
FOLIA POLIETYLENOWA	
STYRODUR	10cm
FOLIA POLIETYLENOWA	
CHUDY BETON B-15	10cm
ZAGĘSZCZONY PIASEK	15cm

UWAGA!
PRZED WYKONANIEM FAKTYCZNE WYMIARY NALEŻY SPRAWDZIĆ NA BUDOWIE

MK architektoniczna pracownia projektowa
31–939 Kraków, os.Kolorowe 12/19

Inwestor:	MUZEUM - NADWIŚLAŃSKI PARK ETNOGRAFICZNY w WYGIEŁZOWIE i ZAMEK LIPOWIEC	RYS.407.6
Projekt:	REMONT I PRZEBUDOWA ZAMKU LIPOWIEC WRAZ Z PRZEBUDOWĄ BUDYNKÓW GOSPODARCZYCH PODZAMCZA NA PUNKT OBSŁUGI TURYSTÓW Z INFRASTRUKTURĄ WEWNĘTRZNĄ	
Adres:	32-551, Babice, ul. Podzamcze 1	
Temat rys.:	DETAL PROGU 1 POT	
Faza/branża:	PW / ARCHITEKTURA	Skala: 1:10
Projektant:	mgr inż. arch. Maciej Kozub RP Upr.443/94	Data: IV.2016
Sprawdzajacy:	mgr inż. arch. Marian Mikołajski RP Upr.235/94	
Współpraca:	mgr inż. arch. Agnieszka Praska mgr inż. arch. Sabina Chodyna	