


3L+N+PE; 400V; 50Hz; I_{cc}=6kA

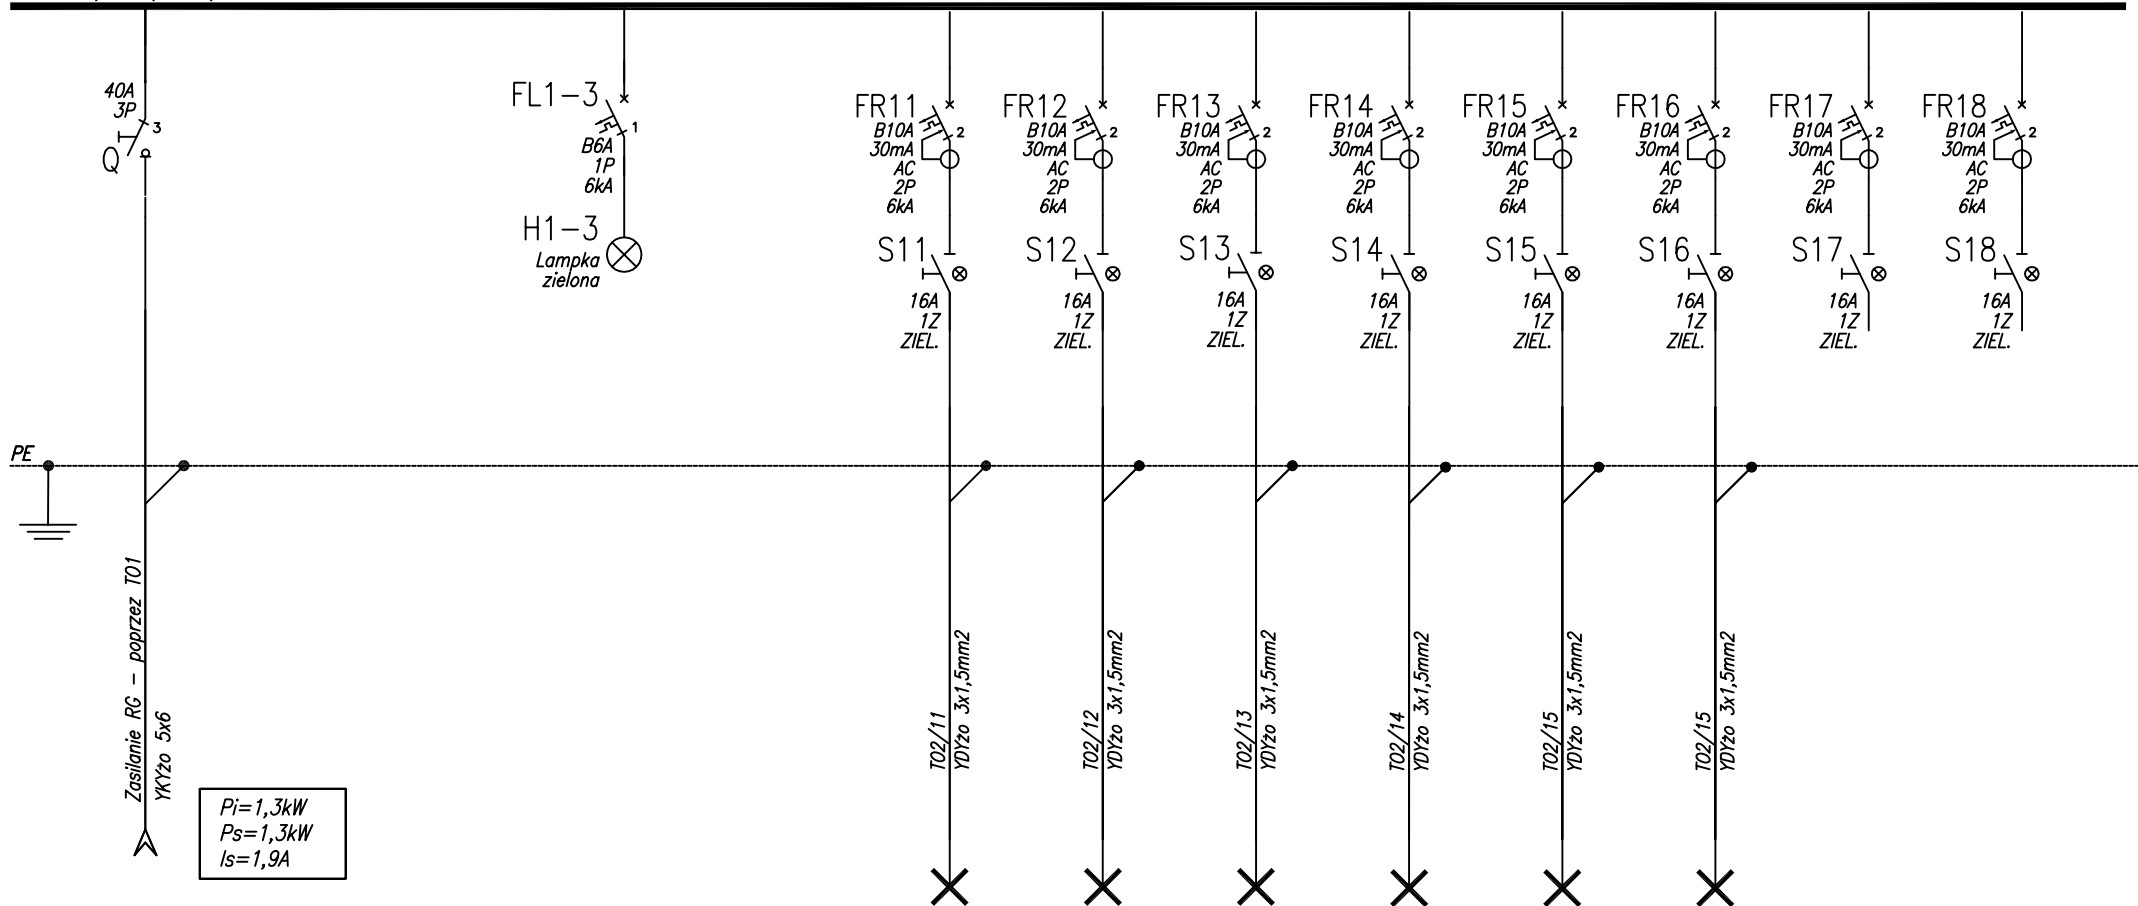

Zasilanie z RG

Kontrola
napięcia

Oświetlenie
iluminacyjne

Oświetlenie
iluminacyjne

Oświetlenie
iluminacyjne

Oświetlenie
iluminacyjne

Oświetlenie
iluminacyjne

Oświetlenie
iluminacyjne

Rezerwa

Rezerwa

Układ sieciowy:
TN-S

Stopień ochrony:
min. IP40

Tytuł:

Tablica oświetleniowa II piętra i wieży TO2
- schemat zasadniczy

Obiekt: REMONT I PRZEBUDOWA ZAMKU LIPOWIEC WRAZ Z PRZEBUDOWĄ BUDYNKÓW
GOSPODARZYCH PODZAMCZA NA PUNKT OBSŁUGI TURYSTÓW Z INFRASTRUKTURĄ WEWNĘTRZNA

Projektował:

mgr inż. L. Lasek
BPP Upr.121/84

IV.2016

Opracował:

Sprawił mgr inż. Paweł Bielak
MAP/0029/PWOE/11

IV.2016

Branża:

Elektryczna

Stadium:

PW

Skala:

-

Nr projektu:

-

Nr rysunku

PW/E-04

Arkusz:

1/1

MK

architektoniczna
pracownia projektowa
31-939 Kraków, os.Kolorowe 12/19