

[illegible]

Objekt: REMONT I PRZEBUDOWA ZAMKU LIPOWIEC WRAZ Z PRZEBUDOWĄ BUDYNKÓW GOSPODARCZYCH PODZAMCZA NA PUNKT OBSŁUGI TURYSTÓW Z INFRASTRUKTURĄ WEWNĘTRZNĄ


Sprawdził mgr inż. Paweł Biela
MAP/0029/PWOE/11

IV.2016

Skala: —

Arkusz:	1/5
---------	-----

3L+N+PE; 400V; 50Hz; I_{cc}=6kA

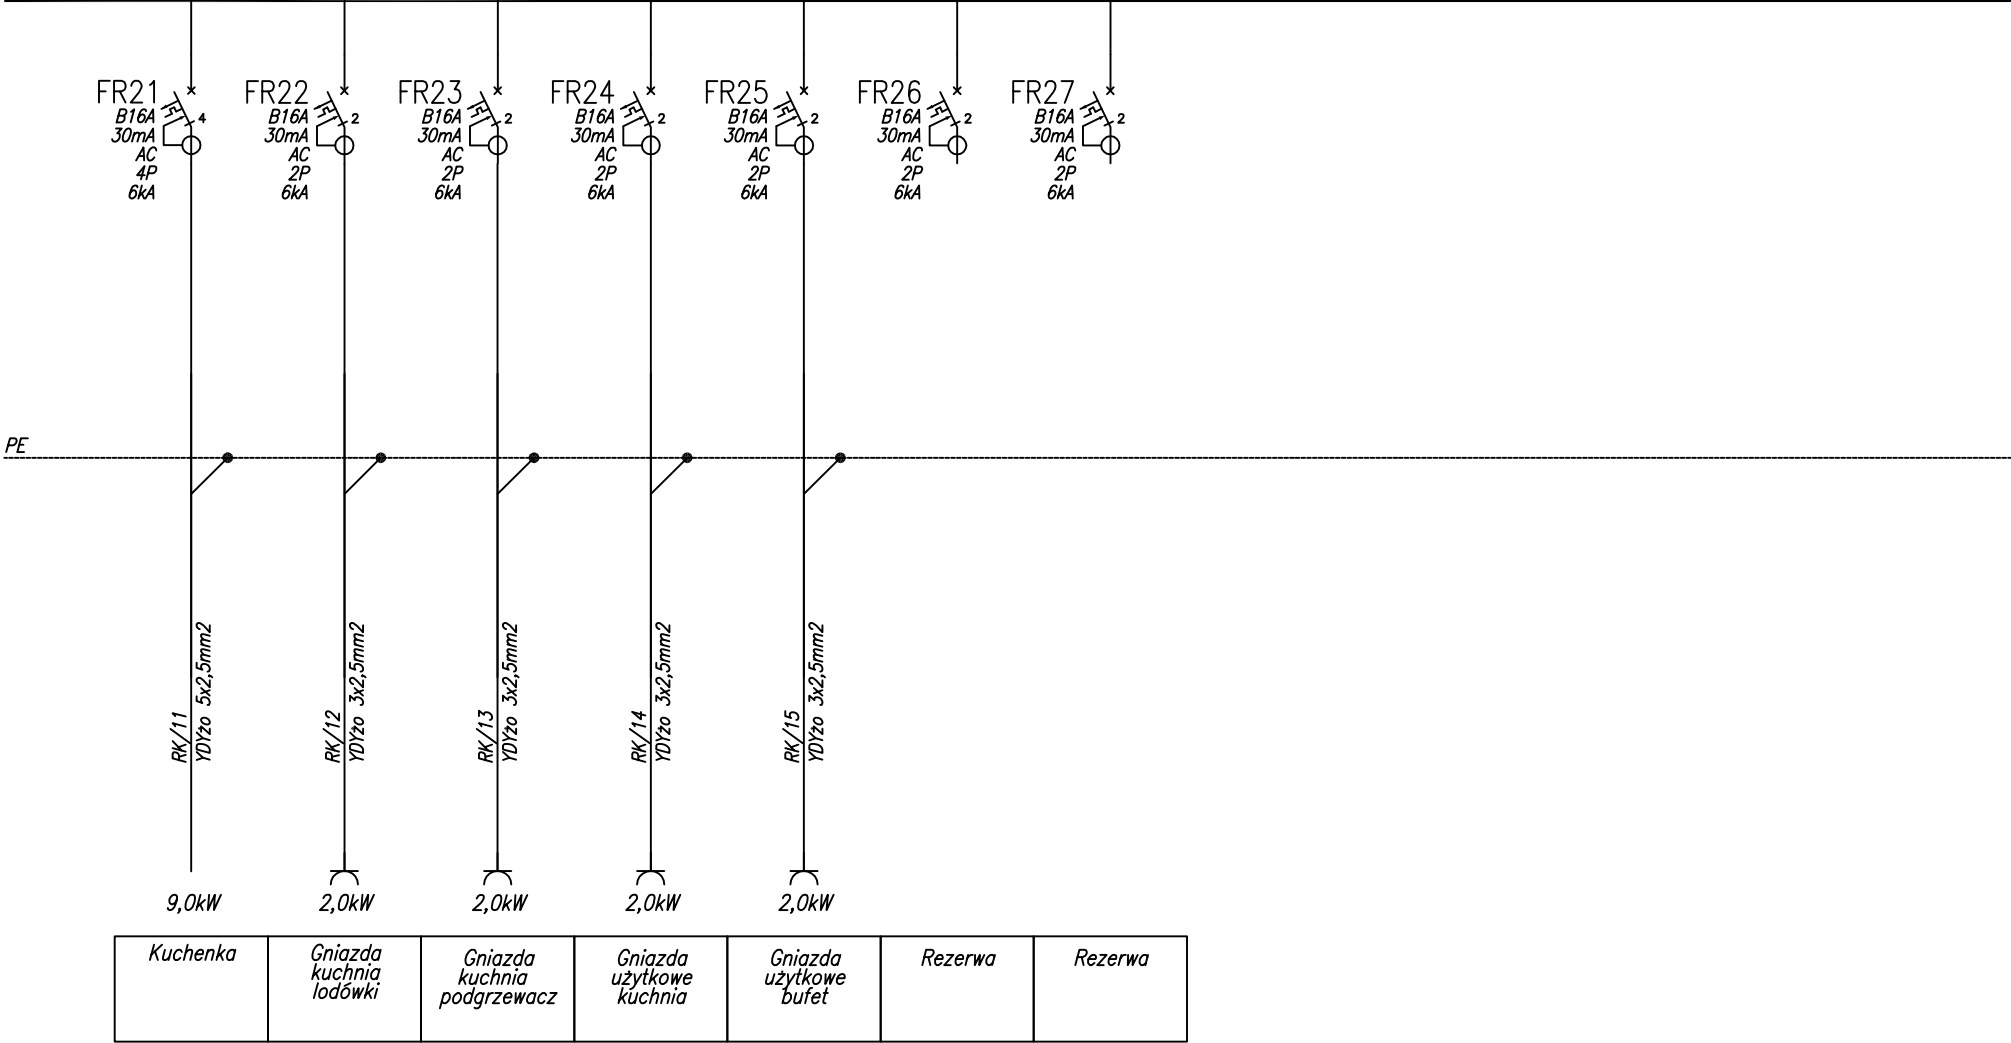

architektoniczna
pracownia projektowa
31-939 Kraków, os.Kolorowe 12/19

Tytuł: Rozdzielnica punktu obsługi turystów RK
- schemat zasadniczy

Obiekt: REMONT I PRZEBUDOWA ZAMKU LIPOWIEC WRAZ Z PRZEBUDOWĄ BUDYNKÓW
GOSPODARCZYCH PODZAMCZA NA PUNKT OBSŁUGI TURYSTÓW Z INFRASTRUKTURĄ WEWNĘTRZNA

Projektował: mgr inż. L. Lasek
BPP Upr.121/84

Opracował:

Sprawił: mgr inż. Paweł Bielak
MAP/0029/PWOE/11

IV.2016

IV.2016

Branża: Elektryczna


Stadium: PW

Skala: -

Nr projektu: -

Nr rysunku
PW/E-05

Arkusz:
2/5

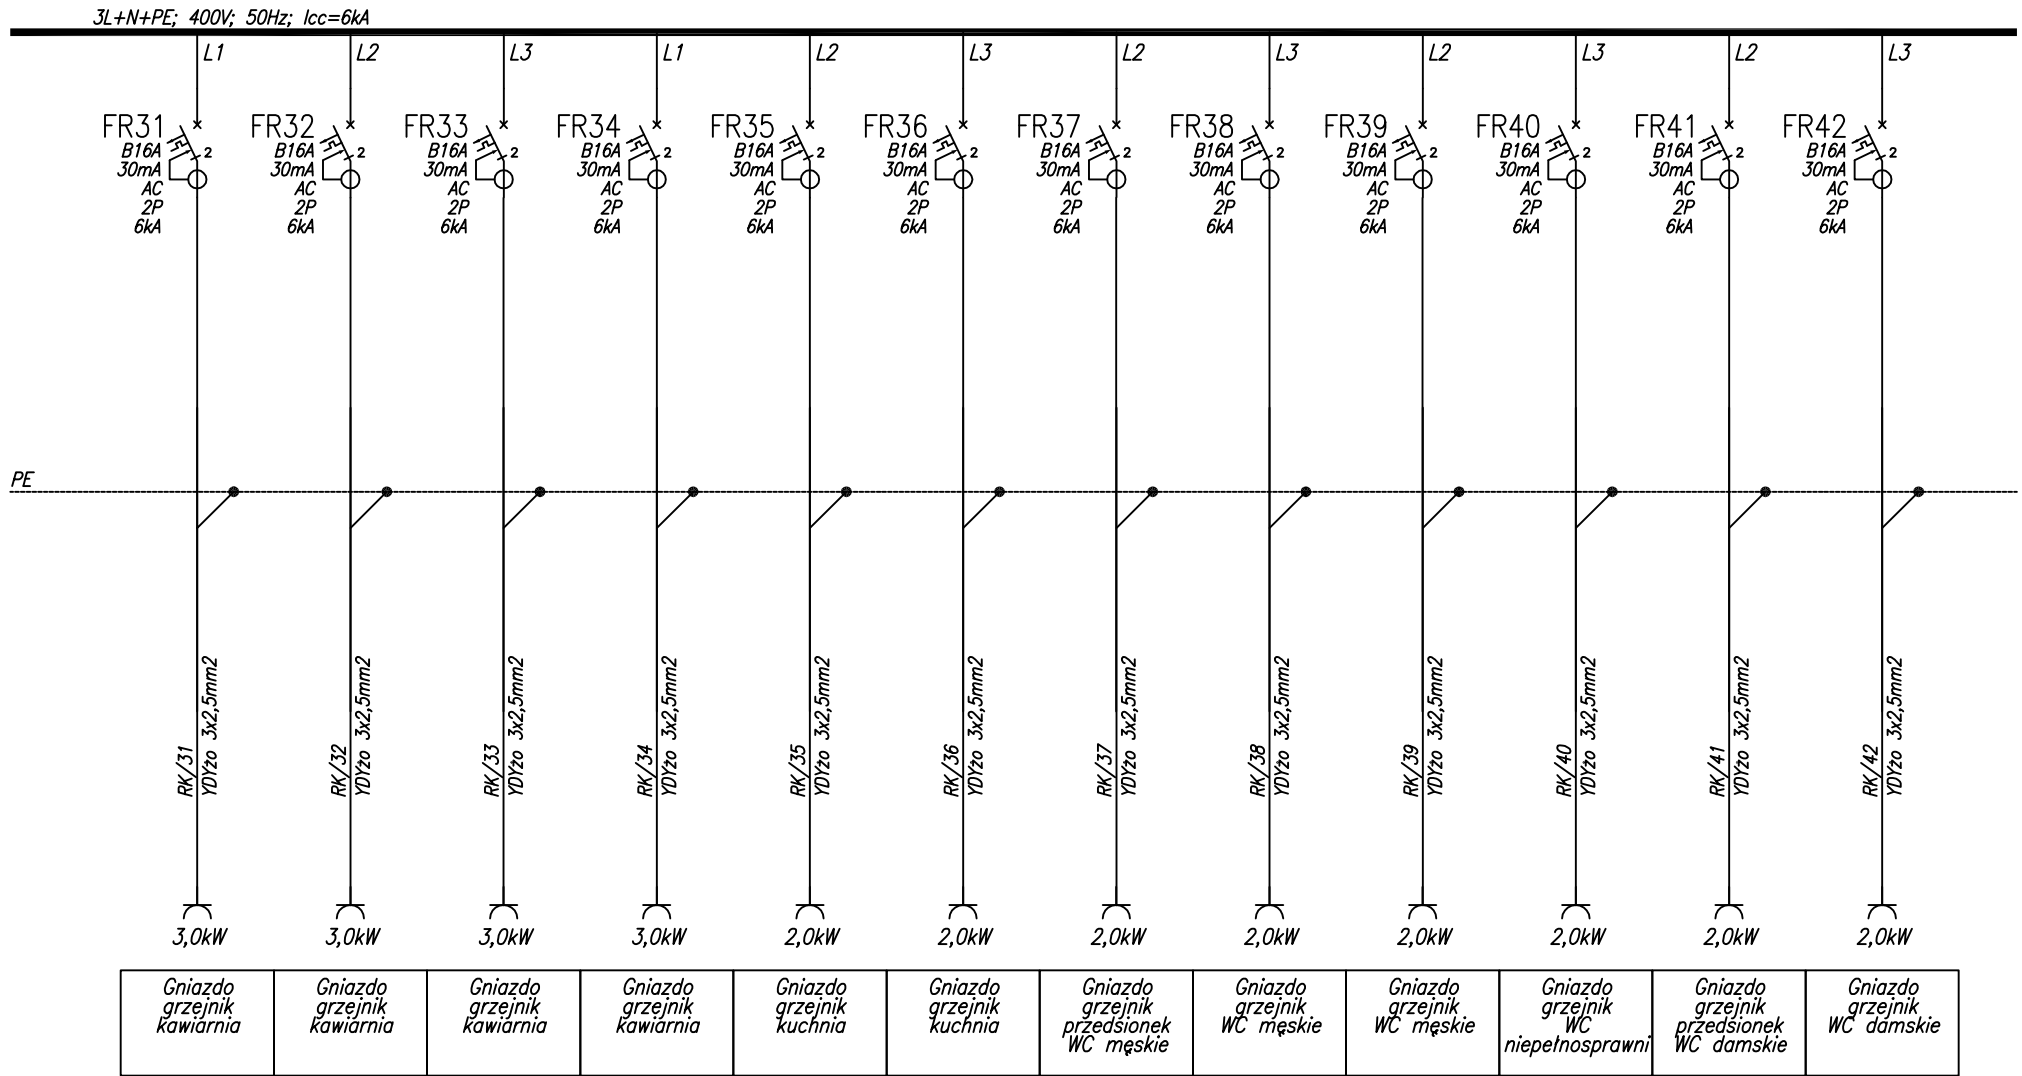

architektoniczna
pracownia projektowa
31-939 Kraków, os.Kolorowe 12/19

Tytuł:

Rozdzielnica punktu obsługi turystów RK
- schemat zasadniczy

Obiekt: REMONT I PRZEBUDOWA ZAMKU LIPOWIEC WRAZ Z PRZEBUDOWĄ BUDYNKÓW
GOSPODARCZYCH PODZAMCZA NA PUNKT OBSŁUGI TURYSTÓW Z INFRASTRUKTURĄ WEWNĘTRZNA

Projektował: mgr inż. L. Lasek
BPP Upr.121/84

Opracował:

Sprawdził: mgr inż. Paweł Bielak
MAP/0029/PWOE/11

IV.2016

IV.2016

Branża:

Elektryczna

Stadium:

PW

Skala:

-

Nr projektu:


-

Nr rysunku

PW/E-05

Arkusz:

3/5

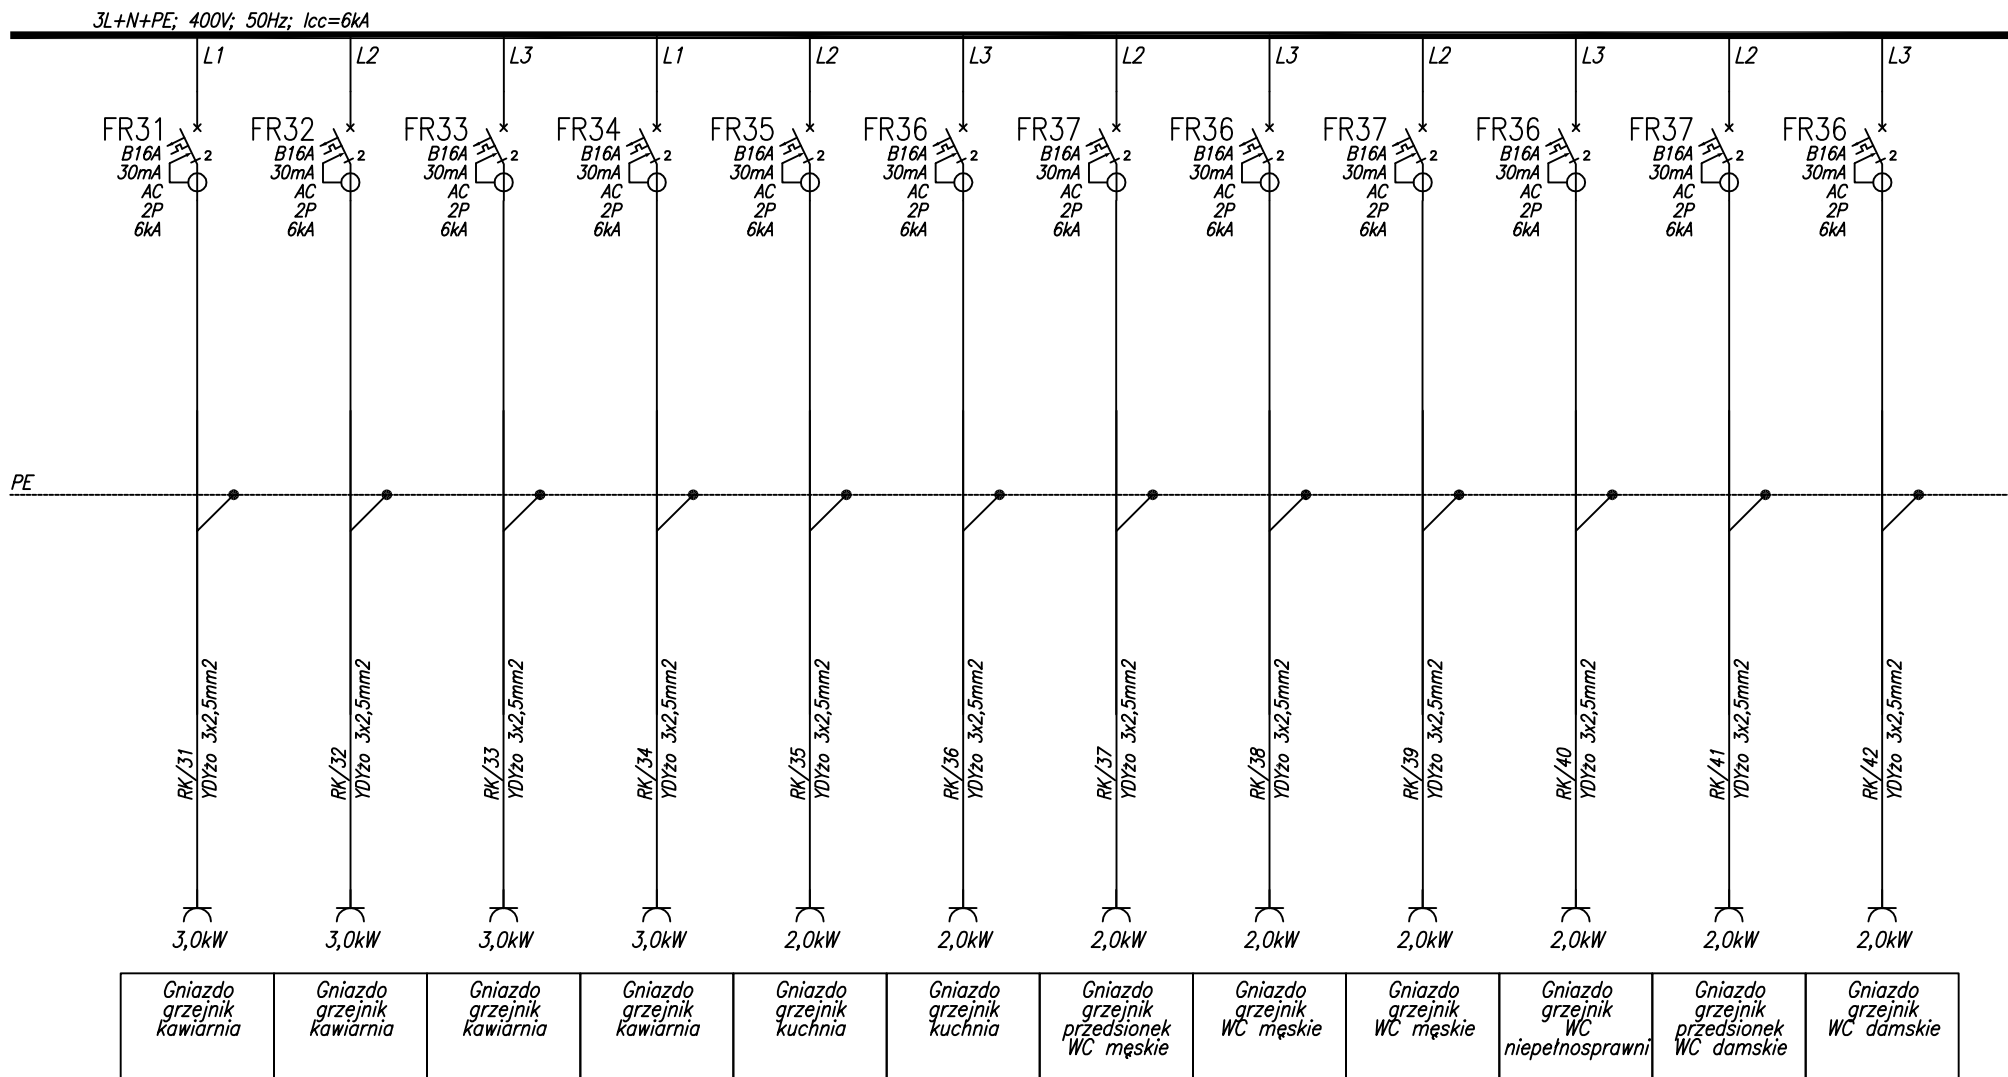

architektoniczna
pracownia projektowa
31-939 Kraków, os.Kolorowe 12/19

Tytuł:

Rozdzielnica punktu obsługi turystów RK
- schemat zasadniczy

Obiekt: REMONT I PRZEBUDOWA ZAMKU LIPOWIEC WRAZ Z PRZEBUDOWĄ BUDYNKÓW
GOSPODARCZYCH PODZAMCZA NA PUNKT OBSŁUGI TURYSTÓW Z INFRASTRUKTURĄ WEWNĘTRZNA

Projektował: mgr inż. L. Lasek
BPP Upr.121/84

Opracował:

Sprawił: mgr inż. Paweł Bielak
MAP/0029/PWOE/11

IV.2016

IV.2016

Branża:

Elektryczna

Stadium:

PW

Skala:

—


Nr projektu:

—

Nr rysunku
PW/E-05

Arkusz:

3/5

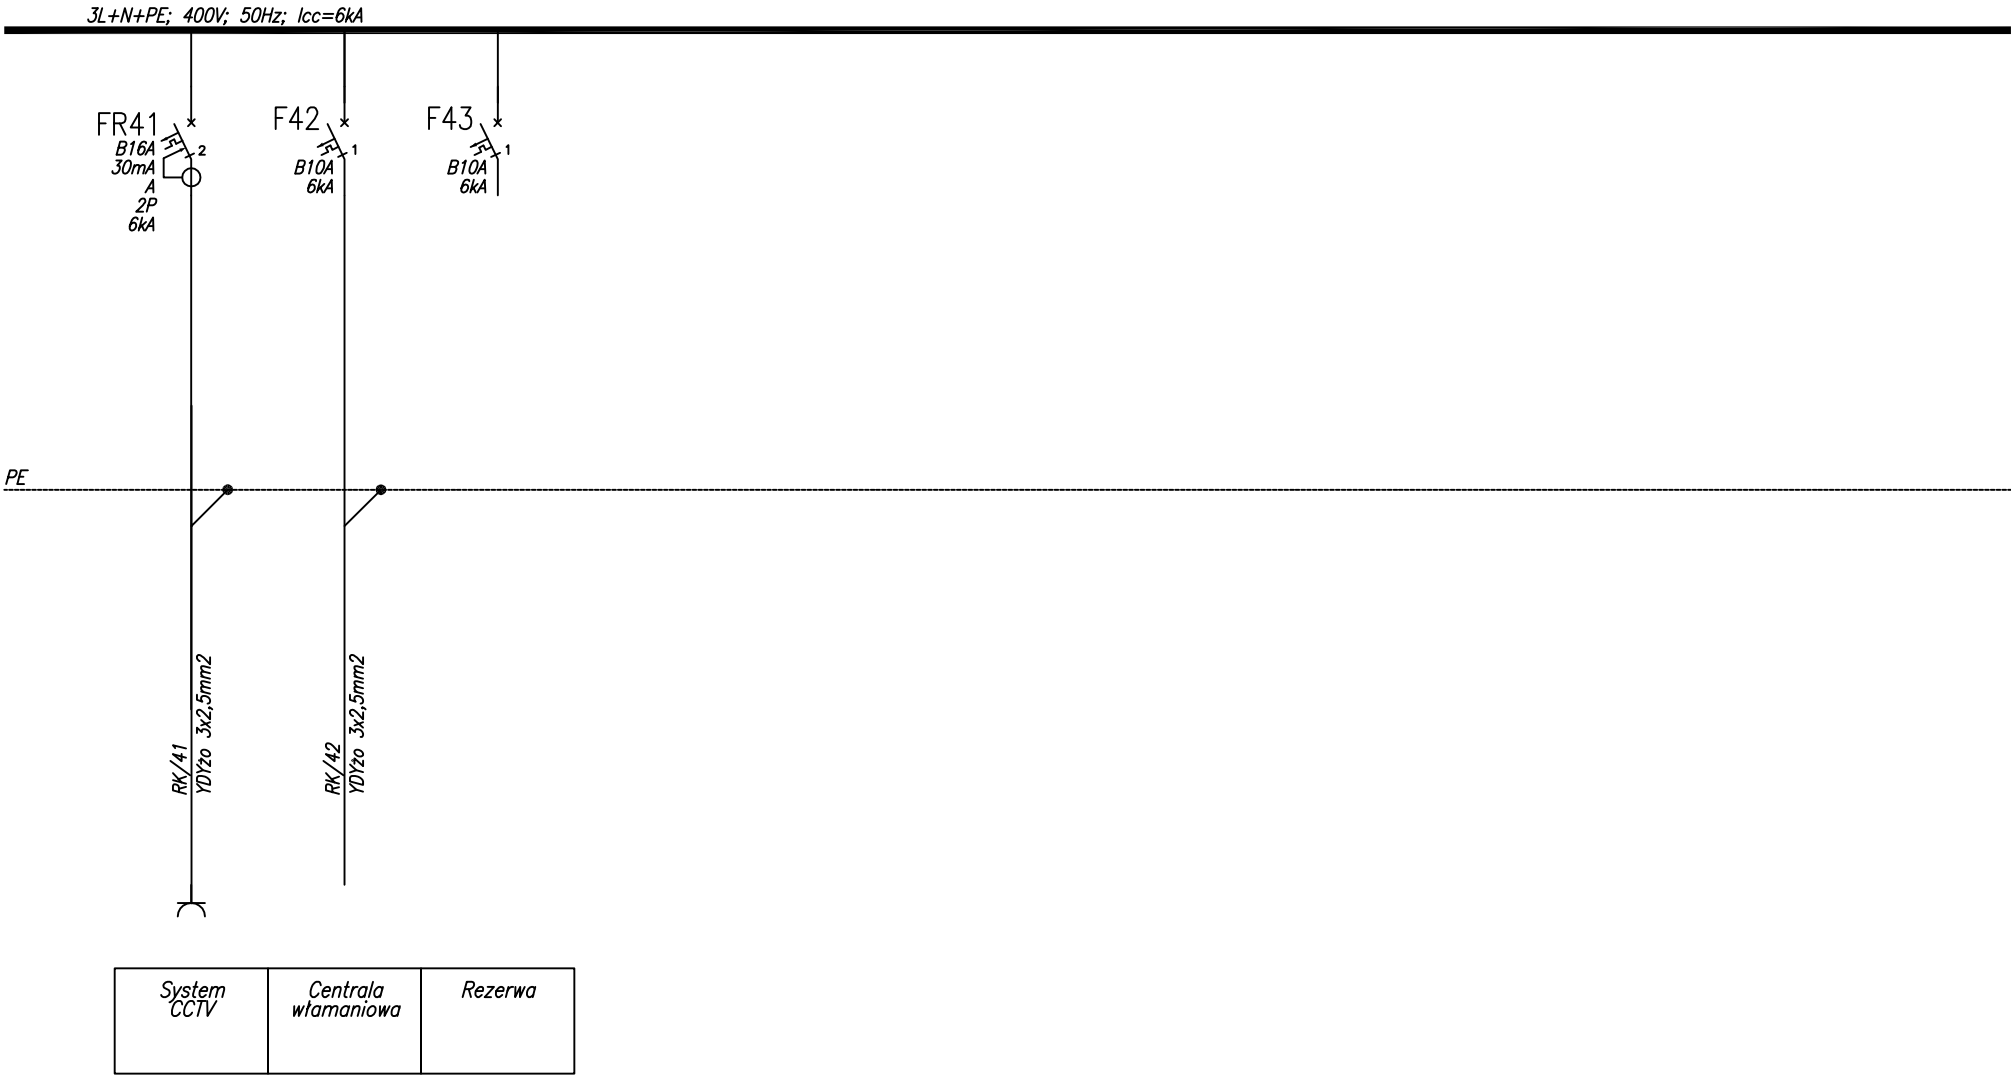

architektoniczna
pracownia projektowa
31-939 Kraków, os.Kolorowe 12/19

Tytuł:

Rozdzielnica punktu obsługi turystów RK
- schemat zasadniczy

Obiekt:

REMONT I PRZEBUDOWA ZAMKU LIPOWIEC WRAZ Z PRZEBUDOWĄ BUDYNKÓW
GOSPODARCZYCH PODZAMCZA NA PUNKT OBSŁUGI TURYSTÓW Z INFRASTRUKTURĄ WEWNĘTRZNĄ

Projektował: mgr inż. L. Lasek
BPP Upr.121/84

IV.2016

Opracował:

Sprawił: mgr inż. Paweł Bielak
MAP/0029/PWOE/11

IV.2016

Branża:

Elektryczna

Stadium:

PW

Skala:

–


Nr projektu:

–

Nr rysunku
PW/E-05

Arkusz:

4/5

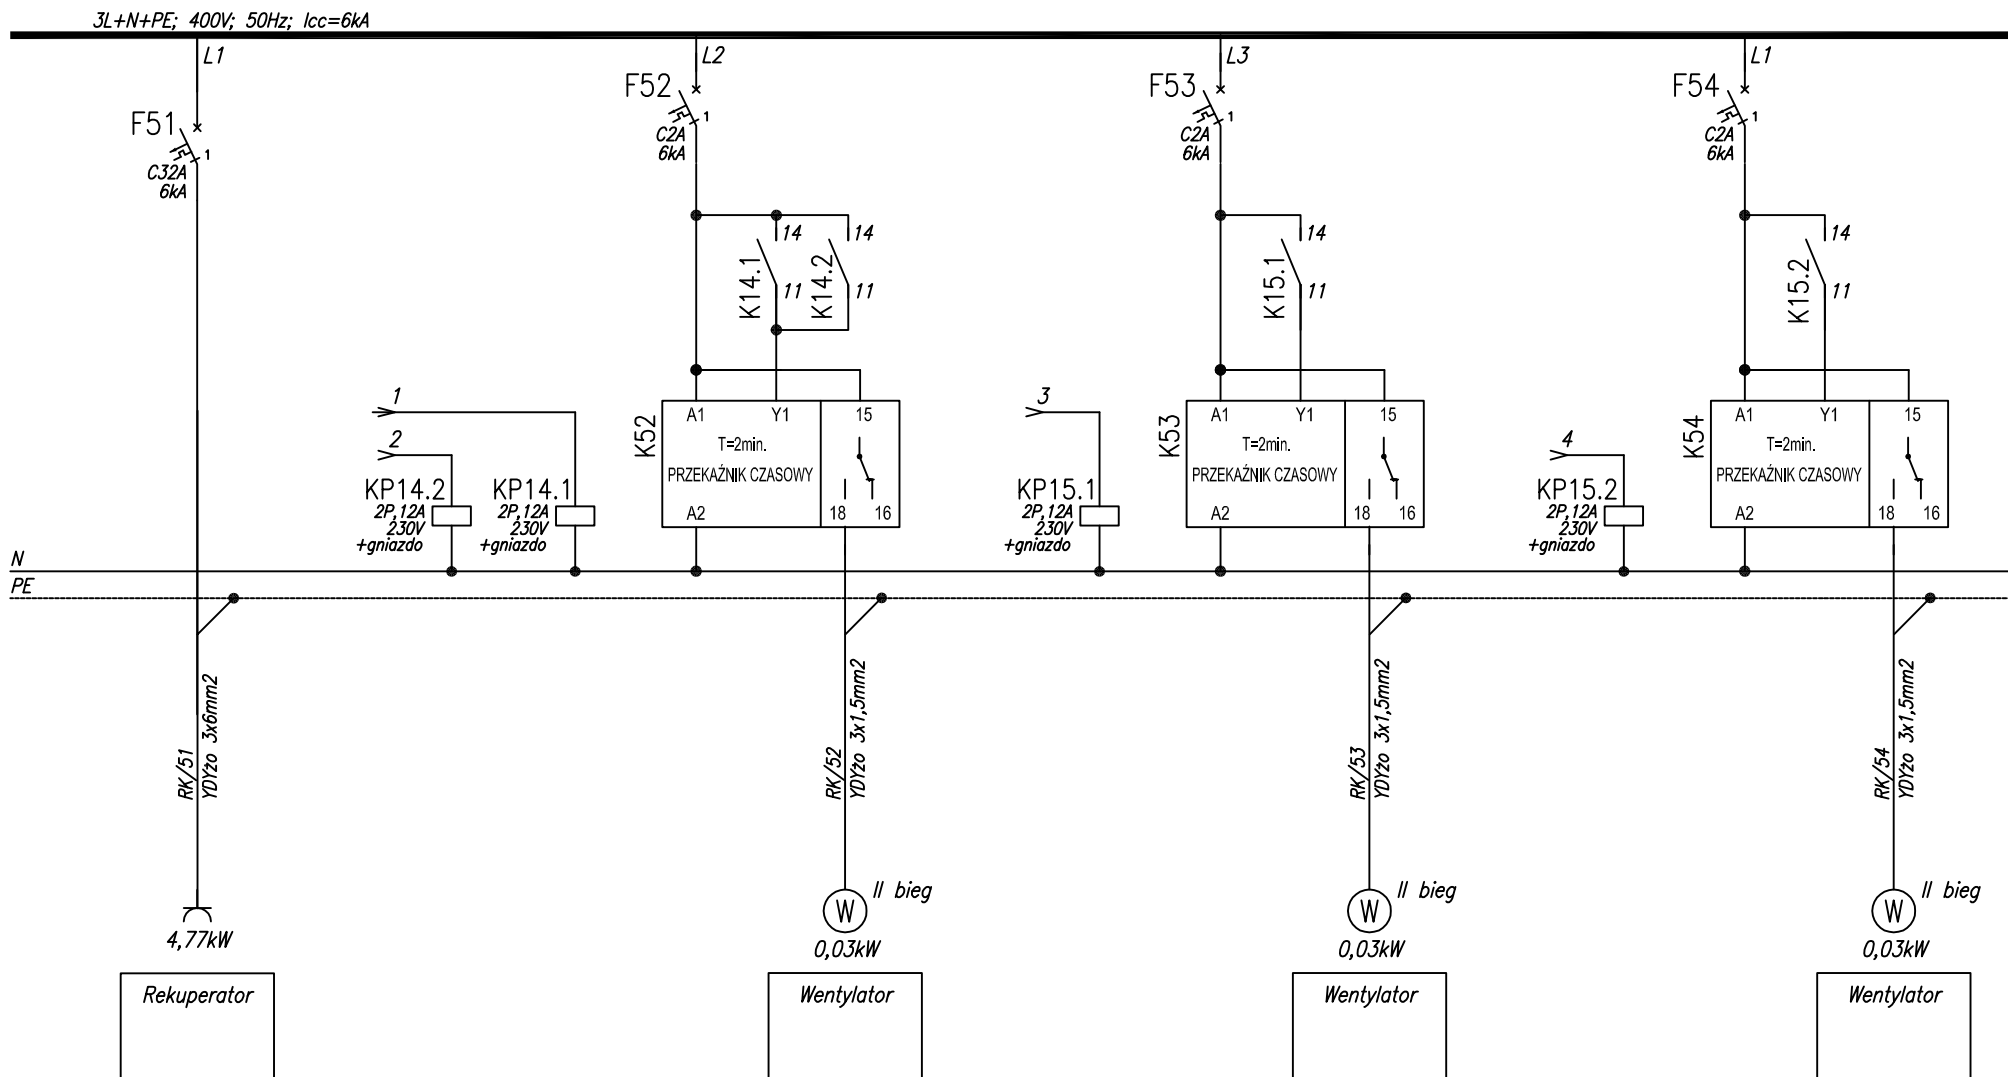

architektoniczna
pracownia projektowa
31-939 Kraków, os.Kolorowe 12/19

Tytuł:

Rozdzielnica punktu obsługi turystów RK
- schemat zasadniczy

Obiekt: REMONT I PRZEBUDOWA ZAMKU LIPOWIEC WRAZ Z PRZEBUDOWĄ BUDYNKÓW
GOSPODARCZYCH PODZAMCZA NA PUNKT OBSŁUGI TURYSTÓW Z INFRASTRUKTURĄ WEWNĘTRZNA

Projektował: mgr inż. L. Lasek
BPP Upr.121/84

Opracował:

Sprawił: mgr inż. Paweł Bielak
MAP/0029/PWOE/11

IV.2016

IV.2016

Branża:

Elektryczna

Stadium:

PW

Skala:

—

Nr projektu:

—

Nr rysunku

PW/E-05

Arkusz:

5/5