Zestawienie drewna konstrukcji schodów zewnętrznych - POZ.8.

Nr	Nazwa i wymiar przekroju	Ilość	Dług. [m]	Długość łaczna	Objętośc elementu	Objętość całkowita	Materiał	Uwagi
1	Stopnice 5x35	21	1,20	25,2	0,02	0,46	GL24	Klejone
2	Belki policzk10x25	2	2,50	5	0,07	0,14	GL24	Klejone
3	Belki policzk10x25	2	2,70	5,4	0,07	0,14	GL24	Klejone
4	Belki policzk10x20	4	1,70	6,8	0,04	0,16	GL24	Klejone
5	Słupki 15x15	2	1,30	2,6	0,03	0,06	C24	Lite
6	Słupki 15x15	4	2,10	8,4	0,05	0,20	C24	Lite
7	Słupki 15x15	2	3,20	6,4	0,08	0,16	C24	Lite
	Poręcze 15x15	2	2,45	4,9	0,06	0,12	C24	Lite
	Poręcze 15x15	2	2,90	5,8	0,07	0,14	C24	Lite
7	Poręcze 15x15	4	1,70	6,8	0,04	0,16	C24	Lite
	Stężenie 5x15	4	1,80	7,2	0,01	0,05	C24	Lite
	Stężenie 5x15	2	2,40	4,8	0,02	0,04	C24	Lite
	Odbojnice 515	4	10,00	40	0,08	0,30	C24	Lite
Suma					Ciężar [kg	2,13		

UWAGA:

1.RYSUNEK ROZPATRYWAĆ ŁACZNIE Z PROJEKTEM ARCHITEKTONICZNYM
2.DETALE ZGODNIE Z PROJEKTEM ARCHITEKTURY
3.WSZYSTKIE POŁACZENIA WYKONAC JAKO TYPOWE POŁACZENIA CIESIELSKIE

Zestawienie stali profilowej - POZ.8.

Nr	Profil	Ilość elementów	Dług. [m]	Ciężar jedno [kg/m]	Ciężar 1 szt. [kg]	Ciężar całk. [kg]	Łączn pow.mal[m2]	Materiał	Uwagi
1	bl-4x160	16	0,15	10,83	1,62	25,99	0,80	18G2	POZ.8
2	bl-4x160	8	0,17	9,42	1,60	12,81	0,45	18G2	POZ.8
3	GRK-40x40x4	8	0,30	4,2	1,26	10,08	0,36	18G2	POZ.8
4	M20	8	0,20	2,47	0,49	3,95			POZ.8
5	L50x50x3	44	0,30	2,23	0,67	29,44	2,64	18G2	POZ.8
Suma					Ciężar	82,27	Pow.4,25[m2]		

POZ.8. SCHODY DREWNIANE ZEWNĘTRZNE.1:25

BETON FUNDAMENTÓW B-25 W-8.
STAL PROFILOWA 18G2
DREWNO LITE KLASY C24.
DREWNO KLEJONE KLASY GL24.

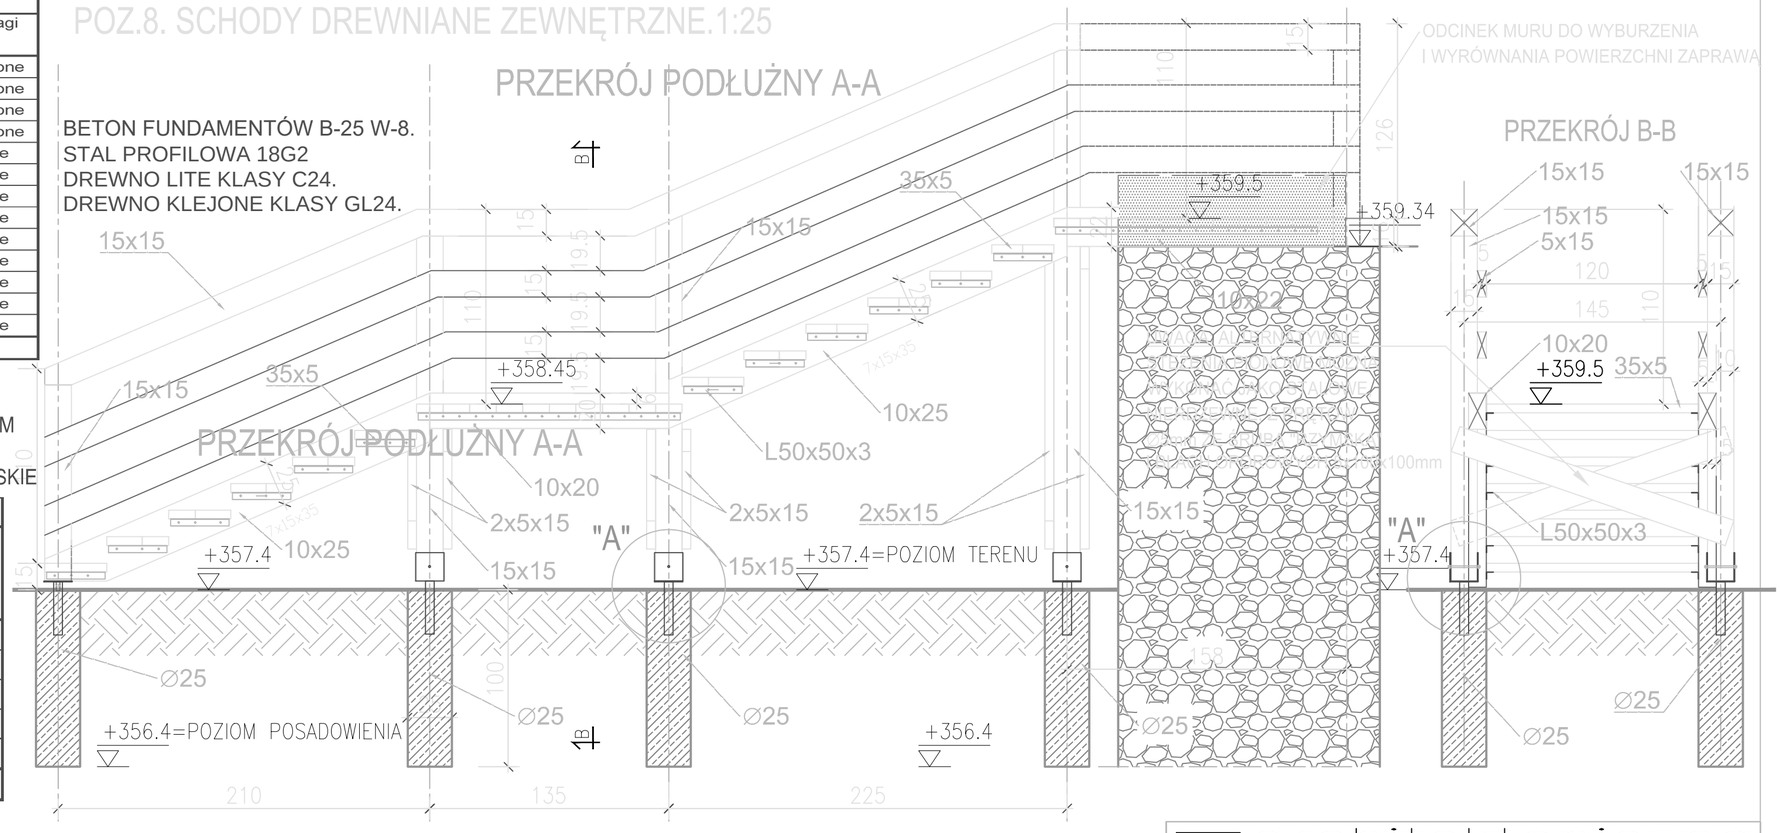

SZCZEGÓŁ "A" 1:10

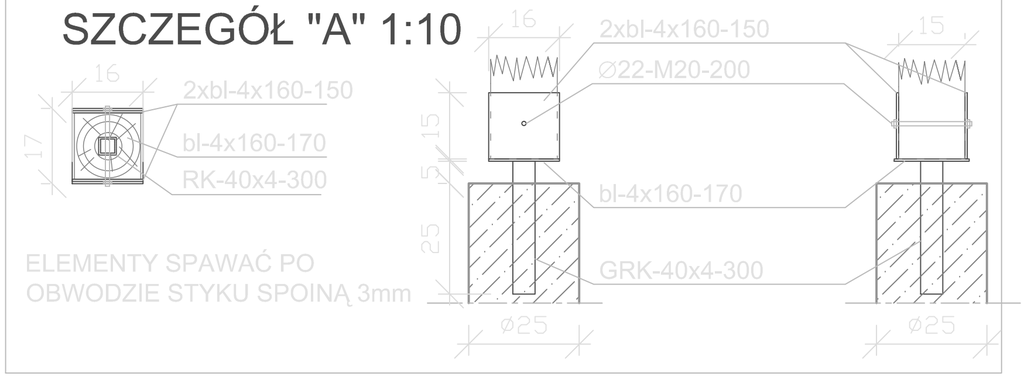

RZUT POZIOMY SCHODÓW 1:50

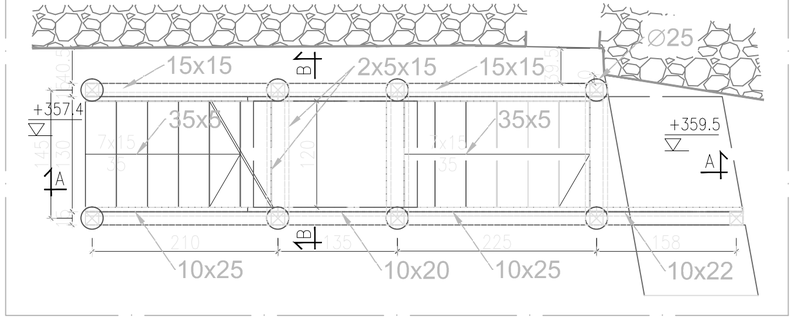

MK architektoniczna pracownia projektowa
31–939 Kraków, os.Kolorowe 12/19

Inwestor:	MUZEUM - NADWIŚLAŃSKI PARK ETNOGRAFICZNY w WYGIEŁZOWIE i ZAMEK LIPOWIEC	K-10W.
Projekt:	REMONT I PRZEBUDOWA ZAMKU LIPOWIEC WRAZ Z PRZEBUDOWĄ BUDYNKÓW GOSPODARCZYCH PODZAMCZA NA PUNKT OBSŁUGI TURYSTÓW Z INFRASTRUKTURĄ WEWNĘTRZNĄ	
Adres:	32-551, Babice, ul. Podzamcze 1	
Temat rys.:	SCHODY DREWNIANE ZEWNĘTRZNE	Skala: 1:25-1:50
Faza/branża:	PROJEKT WYKONAWCZY - KONSTRUKCJA	Data: IV.2016
Projektant:	inż JERZY BORKOWSKI upr.nr G.P.IV.63/108/75	
Opracował:	inż JERZY BORKOWSKI upr.nr G.P.IV.63/108/75	
Współpraca:		

© Prawa autorskie zastrzeżone