
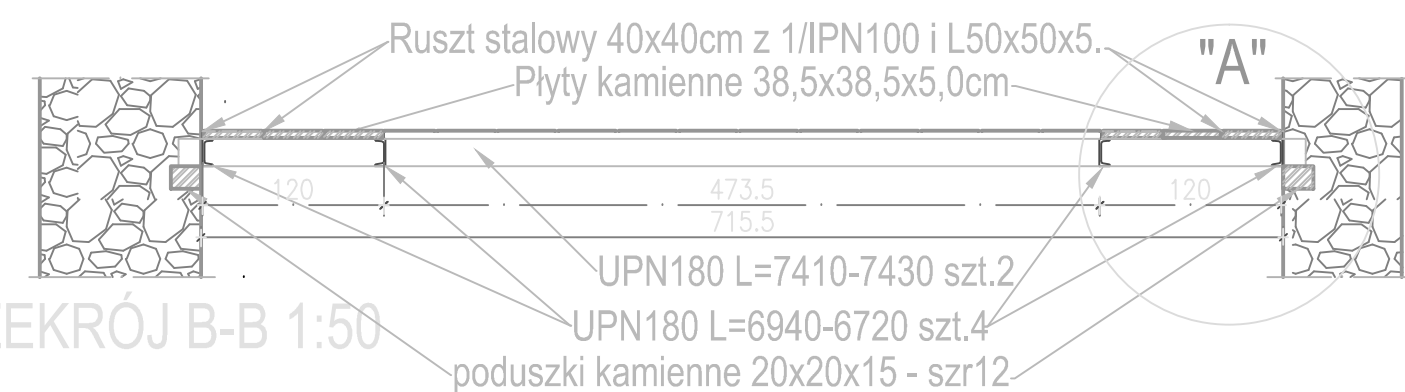
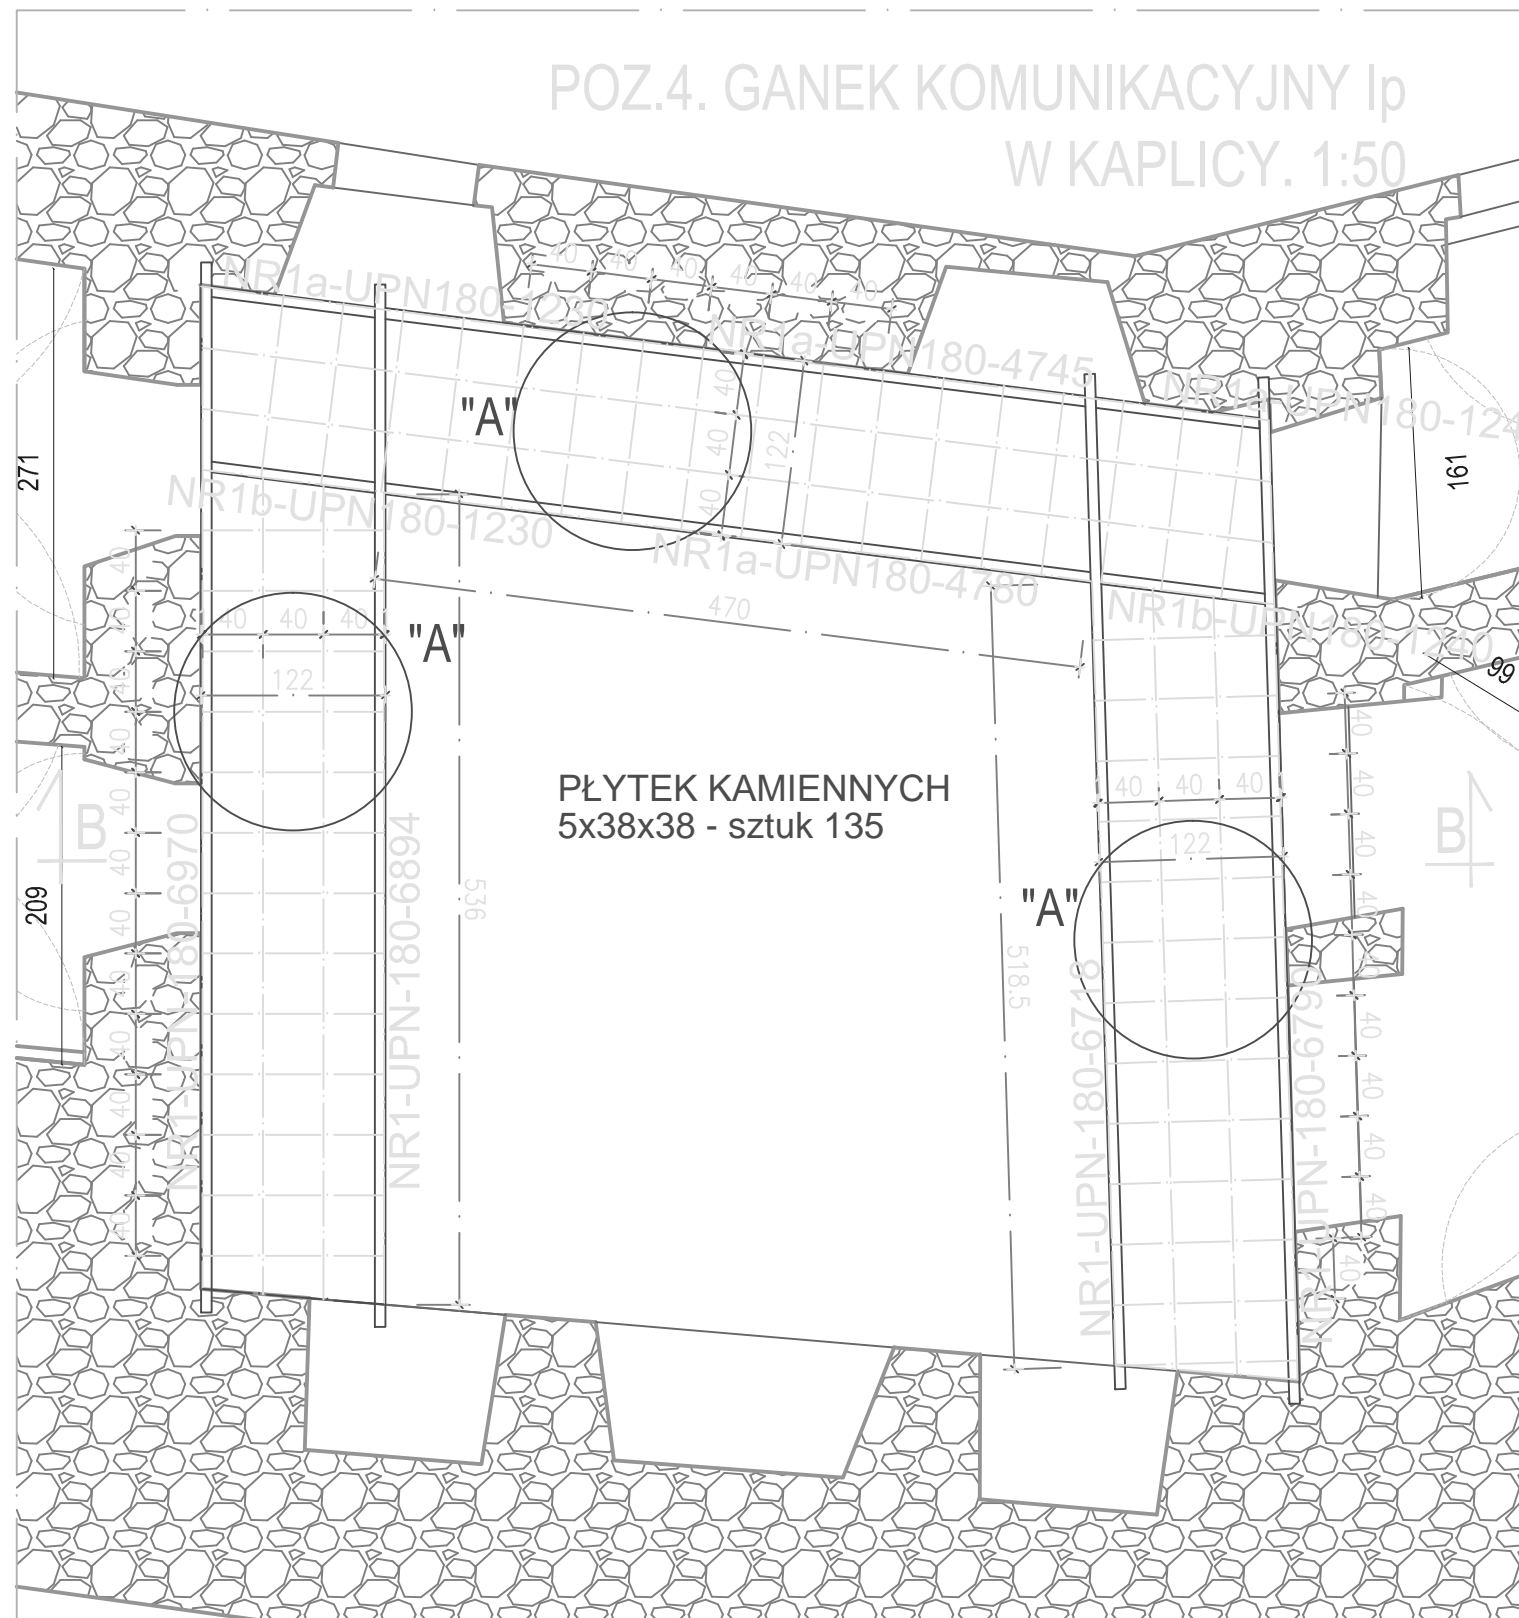


# SZCZEGÓŁ "A" 1:10

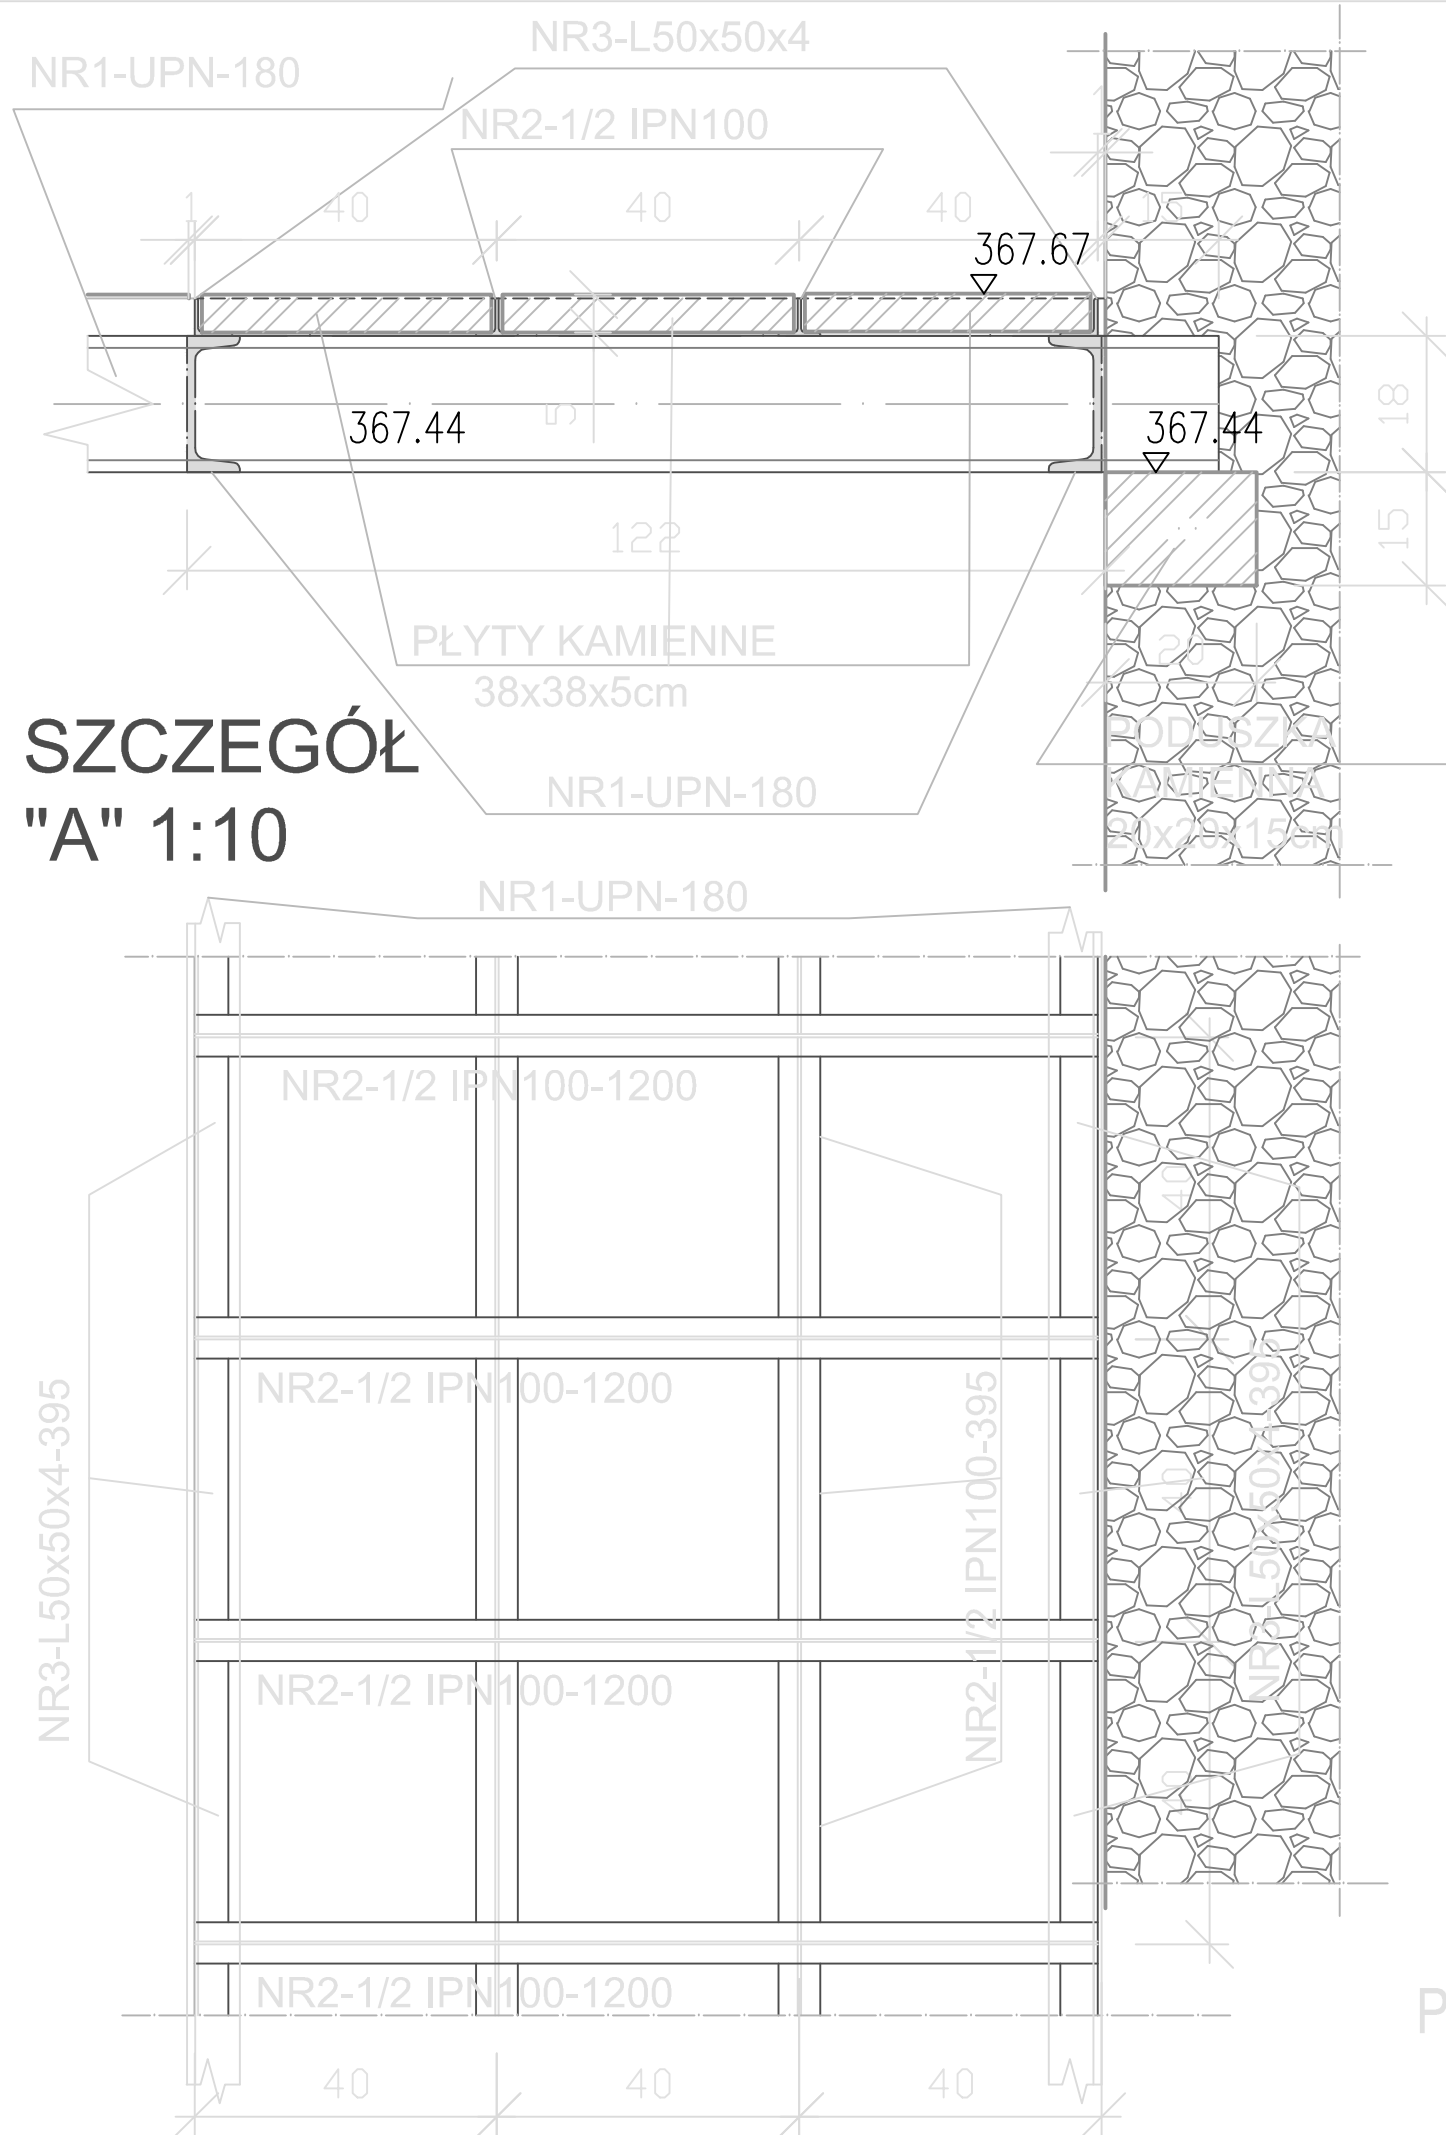

## STAL PROFILOWA 18G2

## ZESTAWIENIE STALI PROFILOWEJ

Zestawienie stali profilowej - POZ.4.									
Nr	Profil	Ilość elemen- tów	Długość [m]	Ciężar jednostko- wy [kg/m]	Ciężar 1 szt. [kg]	Ciężar całk. [kg]	Łączna pow. Malow [m2]	Materiał	Uwagi
1	UPN-180	1	6,97	22	153,34	153,34	1,05	18G2	POZ.4
1	UPN-180	1	6,89	22	151,67	151,67	1,04	18G2	POZ.4
1	UPN-180	1	6,72	22	147,80	147,80	1,02	18G2	POZ.4
1	UPN-180	1	6,79	22	149,38	149,38	1,03	18G2	POZ.4
1a	UPN-180	1	4,75	22	104,39	104,39	0,72	18G2	POZ.4
1a	UPN-180	1	4,78	22	105,16	105,16	0,72	18G2	POZ.4
1b	UPN-180	2	1,23	22	27,06	54,12	0,37	18G2	POZ.4
1b	UPN-180	2	1,24	22	27,28	54,56	0,37	18G2	POZ.4
2	1/2-IPN-100	43	1,20	4,16	4,99	214,66	2,84	18G2	POZ.4
2	1/2-IPN-100	90	0,40	4,16	1,64	147,89	1,98	18G2	POZ.4
3	L-50x50x4	1	6,65	3,06	20,35	20,35	1,26	18G2	POZ.4
3	L-50x50x4	1	5,37	3,06	16,43	16,43	1,02	18G2	POZ.4
3	L-50x50x4	1	5,18	3,06	15,85	15,85	0,98	18G2	POZ.4
3	L-50x50x4	1	6,36	3,06	19,46	19,46	1,21	18G2	POZ.4
3	L-50x50x4	1	7,14	3,06	21,85	21,85	1,36	18G2	POZ.4
3	L-50x50x4	1	4,71	3,06	14,41	14,41	0,52	18G2	POZ.4
3	L-50x50x4	2	1,21	3,06	3,70	7,41	0,46	18G2	POZ.4
4	plaskown-5x50	130	1,34	1,96	2,63	341,43	19,16	18G2	balustr.
4	plaskown-5x50	1	15,55	1,96	30,48	30,48	1,71	18G2	balustr.
Suma					Cięż[kg	1770,63	Pow.38,82[m2]		

UWAGA:

- 1.RYSUNEK ROZPATRYWAĆ ŁACZNIE Z PROJEKTEM ARCHITEKTONICZNYM  
2.RYSUNEK BALUSTRADY W PROJEKCIE ARCHITEKTURY

architektoniczna  
pracownia projektowa  
31-939 Kraków, os.Kolorowe 12/19

Inwestor:	MUZEUM - NADWIŚLAŃSKI PARK ETNOGRAFICZNY w WYGIĘLZOWIE i ZAMEK LIPOWIEC	K-14W.	
Projekt:	REMONT I PRZEBUDOWA ZAMKU LIPOWIEC WRAZ Z PRZEBUDOWĄ BUDYNKÓW GOSPODARCZYCH PODZAMCZA NA PUNKT OBSŁUGI TURYSTÓW Z INFRASTRUKTURĄ WEWNĘTRZNĄ		
Adres:	32-551, Babice, ul. Podzamcze 1		
Temat rys.:	GANEK I PIĘTRA W KAPLICY .		Skala: 1:50
Faza/branża:	PROJEKT WYKONAWCZY - KONSTRUKCJA		Data: IV.2016
Projektant:	inż JERZY BORKOWSKI upr.nr G.P.IV.63/108/75		
Opracował:	inż JERZY BORKOWSKI upr.nr G.P.IV.63/108/75		
Współpraca:			

© Prawa autorskie zastrzeżone