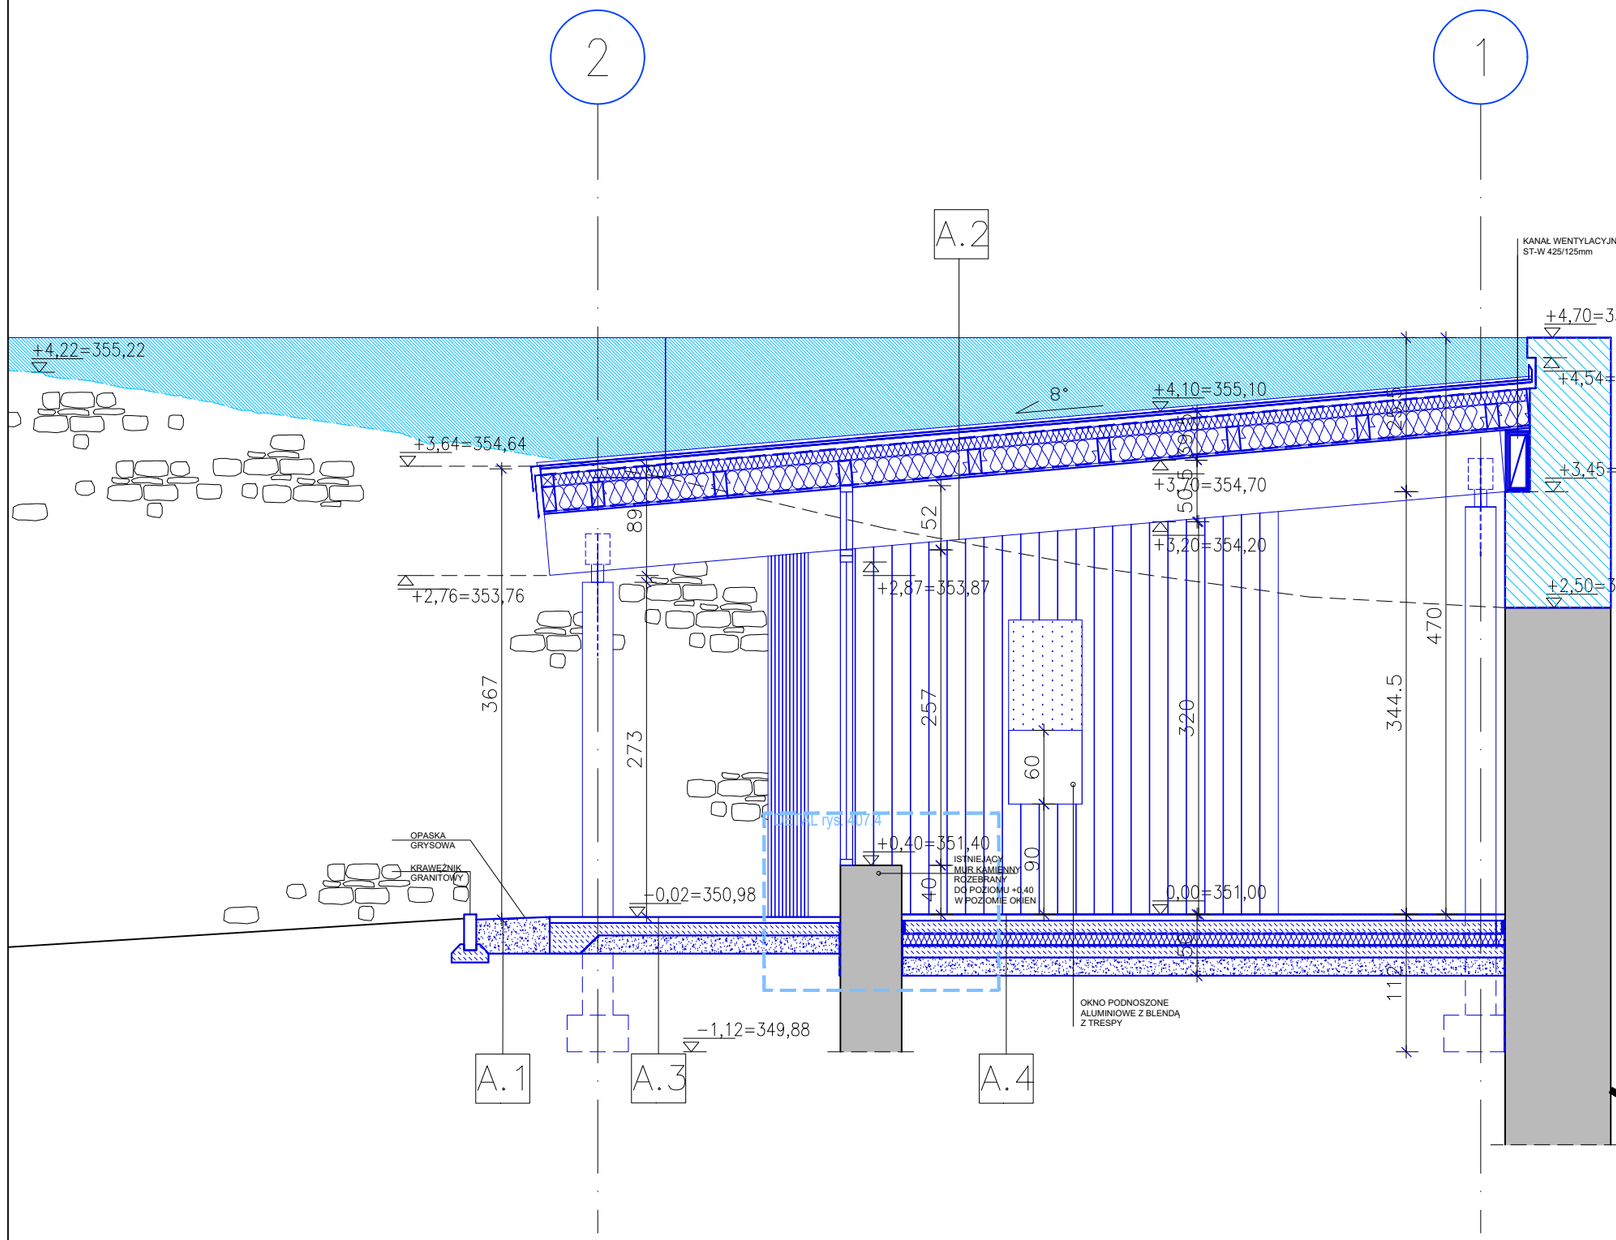

LEGENDA:

- ISTNIEJACY MUR KAMIENNY
- PROJEKTOWANY MUR KAMIENNY
- LINIA WYZNACZAJĄCA PRZEBIEG ISTNIEJĄCEGO MURU
- ISTNIEJĄCY MUR KAMIENNY W WIDOKU
- PROJEKTOWANY MUR KAMIENNY W WIDOKU

A.1	GRYS GRUNT RODZIMY	30cm
A.2	BLACHA TYTANOWO-CYNKOWA NA MACIE PŁYTA OSB KONTRŁATY FOLIA PAROPRZEPUSZCZALNA WEŁNA MINERALNA/LEGARY WEŁNA MINERALNA/LEGARY FOLIA PAROIZOLACYJNA DESKI STRUGANE BEJCOWANE	 2,5cm 5cm 10cm 20cm 2cm
A.3	PŁYTY ŁUPKA KWARCYTU WYLEWKA BETONOWA ZBROJONA SIATKĄ STALOWĄ 10x10 Ø8 ZAGĘSZCZONY PIASEK	3cm 10cm 15cm
A.4	PŁYTY Z ŁUPKA KWARCYTU WYLEWKA BETONOWA ZBROJONA SIATKĄ STALOWĄ 10x10 Ø8 FOLIA POLIETYLENOWA STYRODUR FOLIA POLIETYLENOWA CHUDY BETON B-15 ZAGĘSZCZONY PIASEK	3cm 10cm 10cm 10cm 15cm

UWAGA!
PRZED WYKONANIEM FAKTYCZNE WYMIARY NALEŻY SPRAWDZIĆ NA BUDOWIE

MK architektoniczna pracownia projektowa
31–939 Kraków, os.Kolorowe 12/19

Inwestor:	MUZEUM - NADWIŚLAŃSKI PARK ETNOGRAFICZNY w WYGIEŁZOWIE i ZAMEK LIPOWIEC	RYS.203
Projekt:	REMONT I PRZEBUDOWA ZAMKU LIPOWIEC WRAZ Z PRZEBUDOWĄ BUDYNKÓW GOSPODARCZYCH PODZAMCZA NA PUNKT OBSŁUGI TURYSTÓW Z INFRASTRUKTURĄ WEWNĘTRZNĄ	
Adres:	32-551, Babice, ul. Podzamcze 1	
Temat rys.:	PRZEKRÓJ A-A POT	Skala: 1:50
Faza/branża:	PW / ARCHITEKTURA	Data: IV.2016
Projektant:	mgr inż. arch. Maciej Kozub RP Upr.443/94	
Sprawdzajacy:	mgr inż. arch. Marian Mikołajski RP Upr.235/94	
Współpraca:	mgr inż. arch. Sabina Chodyna mgr inż. arch. Agnieszka Praska	