


LEGENDA:

- PRZEMUROWANIA
- DOMUROWANIA

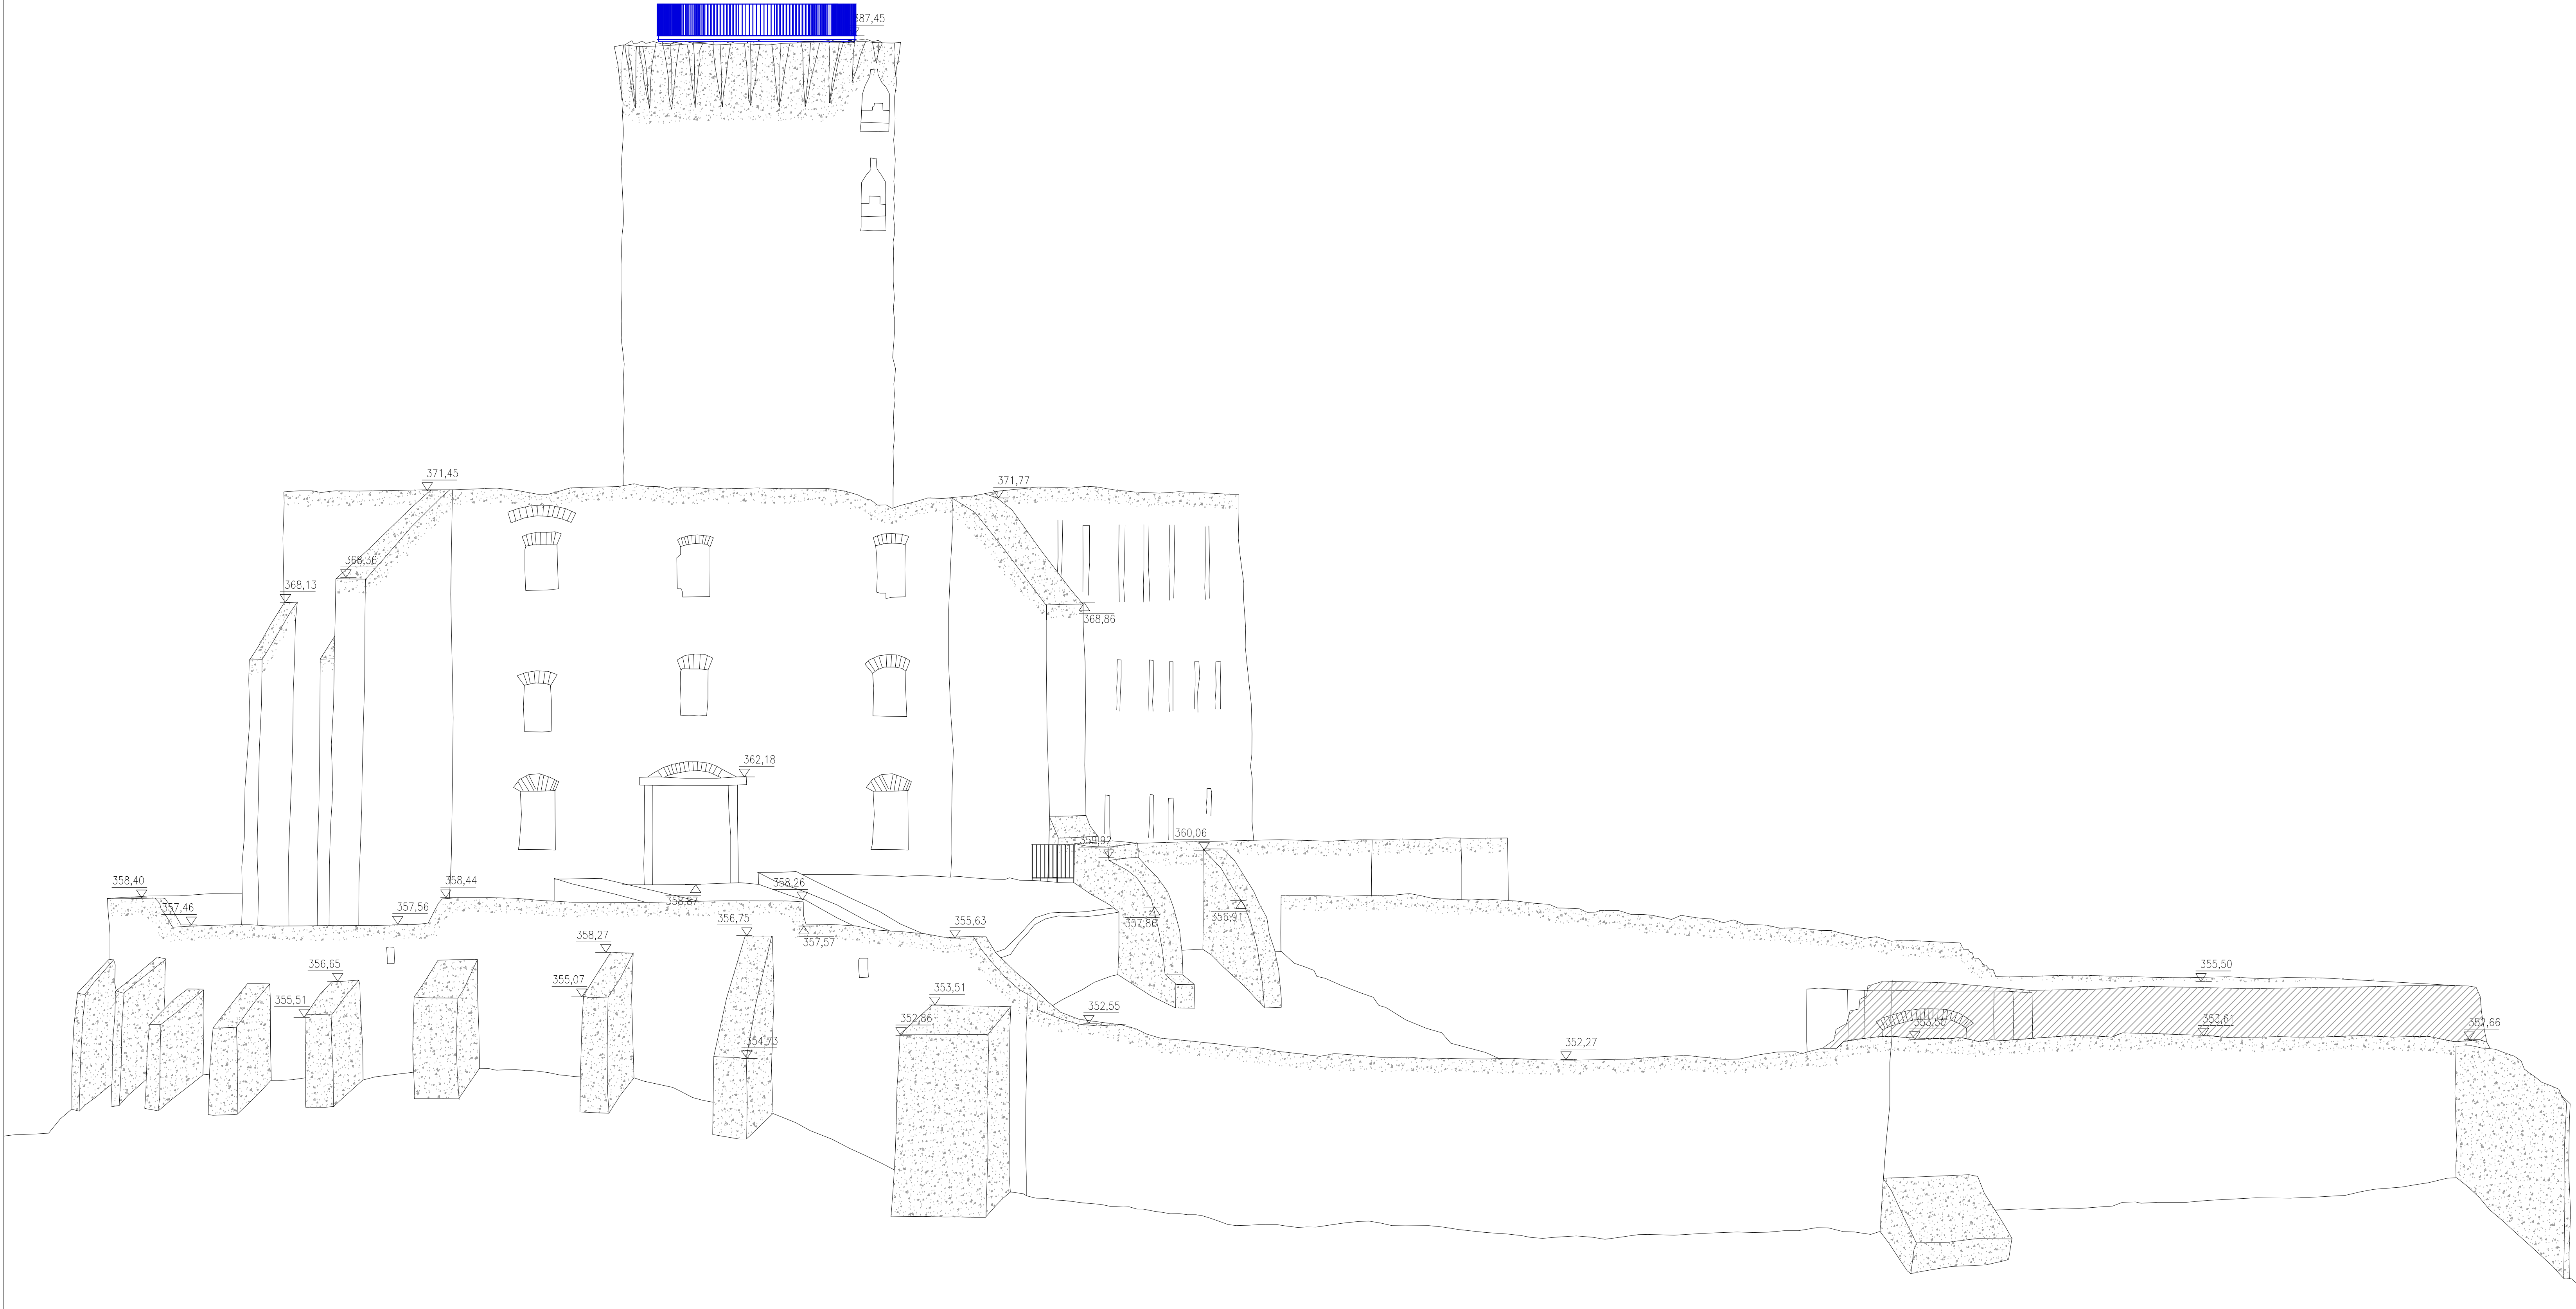

MKarchitektoniczna pracownia projektowa 31-939 Kraków, os.Kolorowe 12/19		
Inwestor:	MUZJUM - NADWISLAŃSKI PARK ETNOGRAFICZNY w WYGIEŁZOWIE ZAMEK LIPOWIEC	RYS.301
Projekt:	REKONSTRUKCJA I PRZEBUDOWA ZAMKU LIPOWIEC WRAZ Z PRZEBUDOWĄ BUDYNKÓW GOSPODARCOZO-PRZEMISŁOWYCH NA PUNKT OBROTU TURYSTÓW Z INFRASTRUKTURĄ WENIETECZĄ	
Adres:	32-551, Bulewa, ul. Podzamcze 1	
Temat rys.:	ELEWACJA POŁUDNIOWO-WSCHODNIA	
Faza/branża:	PW / ARCHITEKTURA	
Projektant:	mgr inż. arch. Maciej Kozub RP Upz.44384	Data: IV/2016
Sprawdzający:	mgr inż. arch. Marcin Mikołajski RP Upz.23594	
Współpraca:	mgr inż. arch. Agnieszka Przystała mgr inż. arch. Sabina Chodźna	